


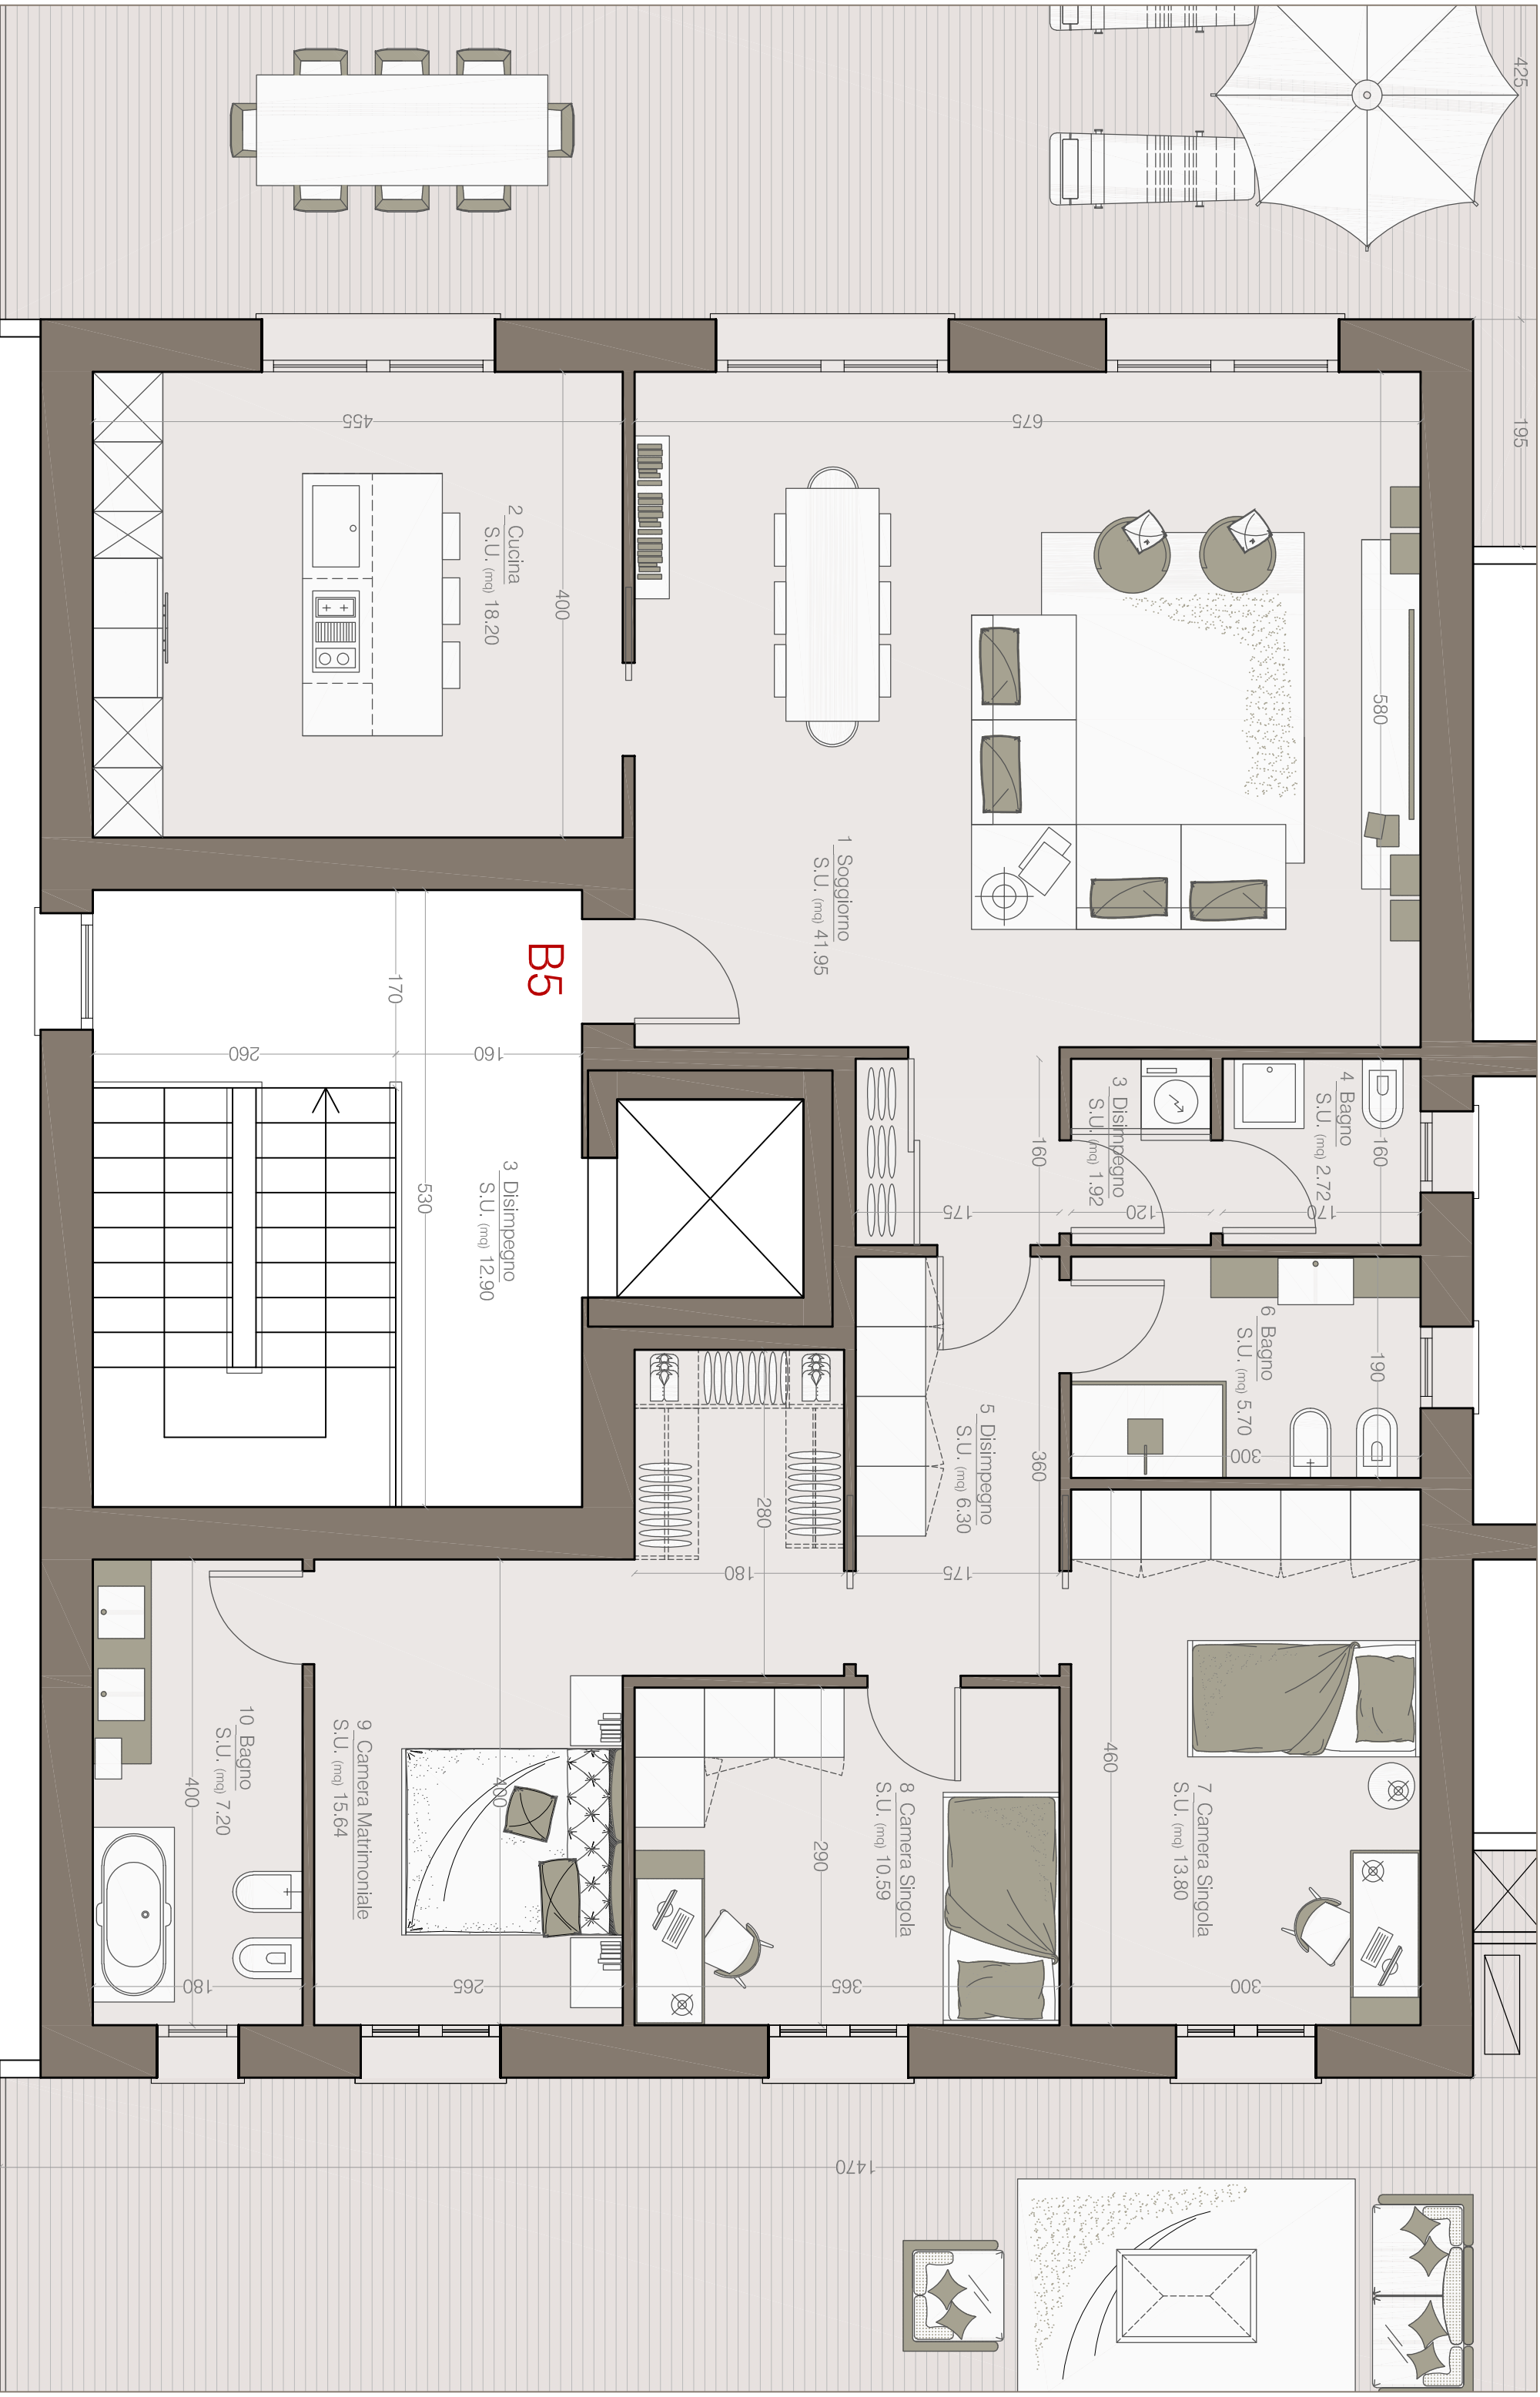

APPARTAMENTO B5

158 mq

Box Doppio

3 Camere

3 Bagni

13 mq

Classe Energetica A

PIANTA PIANO SECONDO
scala 1:50

