

**Agenzia del Territorio
CATASTO FABBRICATI
Ufficio Provinciale di
Milano**

Dichiarazione protocollo n. _____ del _____
Planimetria di u.i.u. in Comune di Trezzo Sull'adda
Via Ermigli

civ. 2

Identificativi Catastali:


Sezione:
Foglio: 9
Particella: 109
Subalterno: 726

Compilata da:
Cornelli Angelo
Iscritto all'albo:
Geometri
Prov. Milano



Scheda n. 1

Scala 1:200

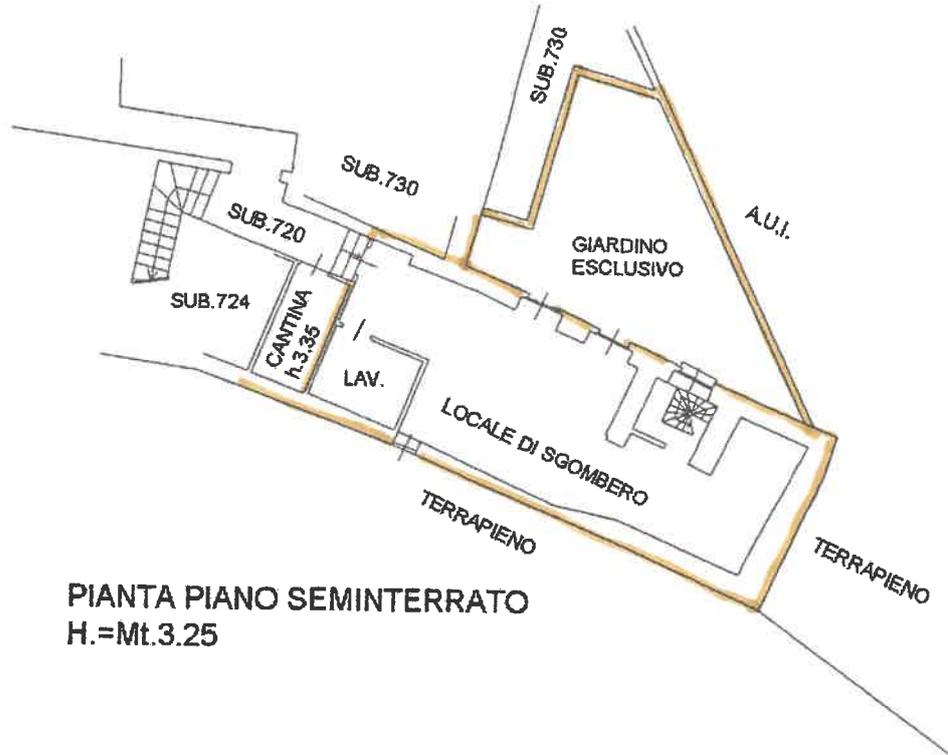

**PIANTA PIANO SEMINTERRATO
H.=Mt.3.25**



**PIANTA PIANO TERRA
H.=Mt.2.90**



Agenzia del Territorio
CATASTO FABBRICATI
Ufficio Provinciale di
Milano


Dichiarazione protocollo n. _____ dal _____
Planimetria di u.i.u. in Comune di Trezzo Sull'adda
Via Ermigli _____ civ. 6

Identificativi Catastali:
Sezione:
Foglio: 9
Particella: 109
Subalterno: 736

Compilata da:
Cornelli Angelo
Iscritto all'albo
Geometri
Prov. Milano



Scheda n. 1 Scala 1: 200

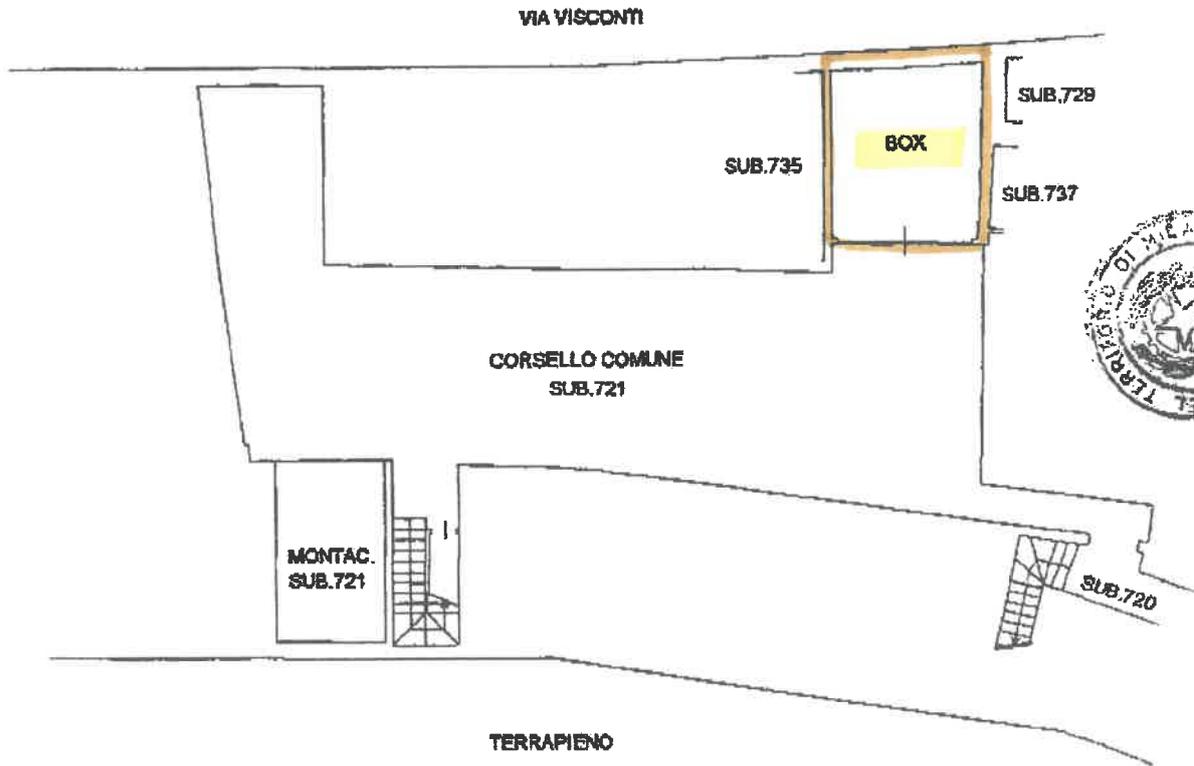

PIANTA PIANO SEMINTERRATO
H.=Mt.2.50

