

**Agenzia del Territorio
CATASTO FABBRICATI
Ufficio Provinciale di
Milano**

Dichiarazione protocollo n. _____ del _____
Planimetria di u.s.u. in Comune di Grezzago
Via Roma

civ. SNC

Identificativi Catastali:
Sezione:
Foglio: 1
Particella: 966
Subalterno: 26


Compilata da:
Villa Fabio
Iscritto all'albo
Geometri
Prov. Bergamo

N. 3704

Schema n. 1

Scala 1:200

PIANTA PIANO PRIMO

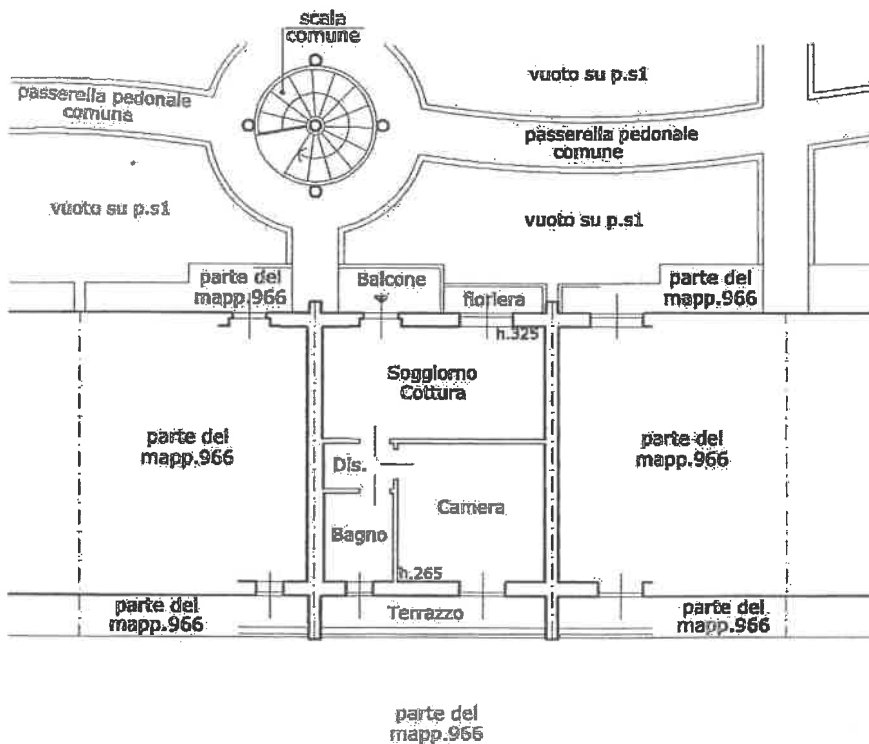

**Agenzia del Territorio
CATASTO FABBRICATI,
Ufficio Provinciale di
Milano**

Dichiarazione protocollo n. _____ del _____
Planimetria di u.i.u. in Comune di Grezzago
Via Roma _____

civ. SNC

Identificativi Catastali:

Compilata da:
Villa Fabio

Sezione:

Iscritto all'albo
Geometri

Foglio: 1

Particella: 966

Prov. Bergamo

Subalterno: 53



N. 3704

Soleda n. 1

Scala 1:200

PIANTA PIANO SEMINTERRATO

H=250

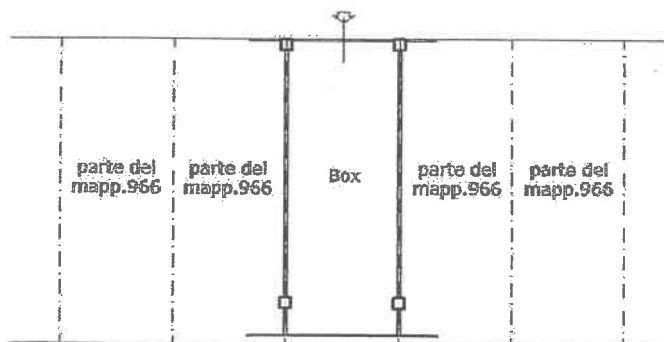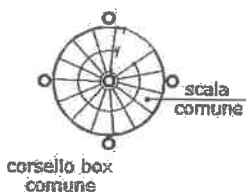

NORD

