
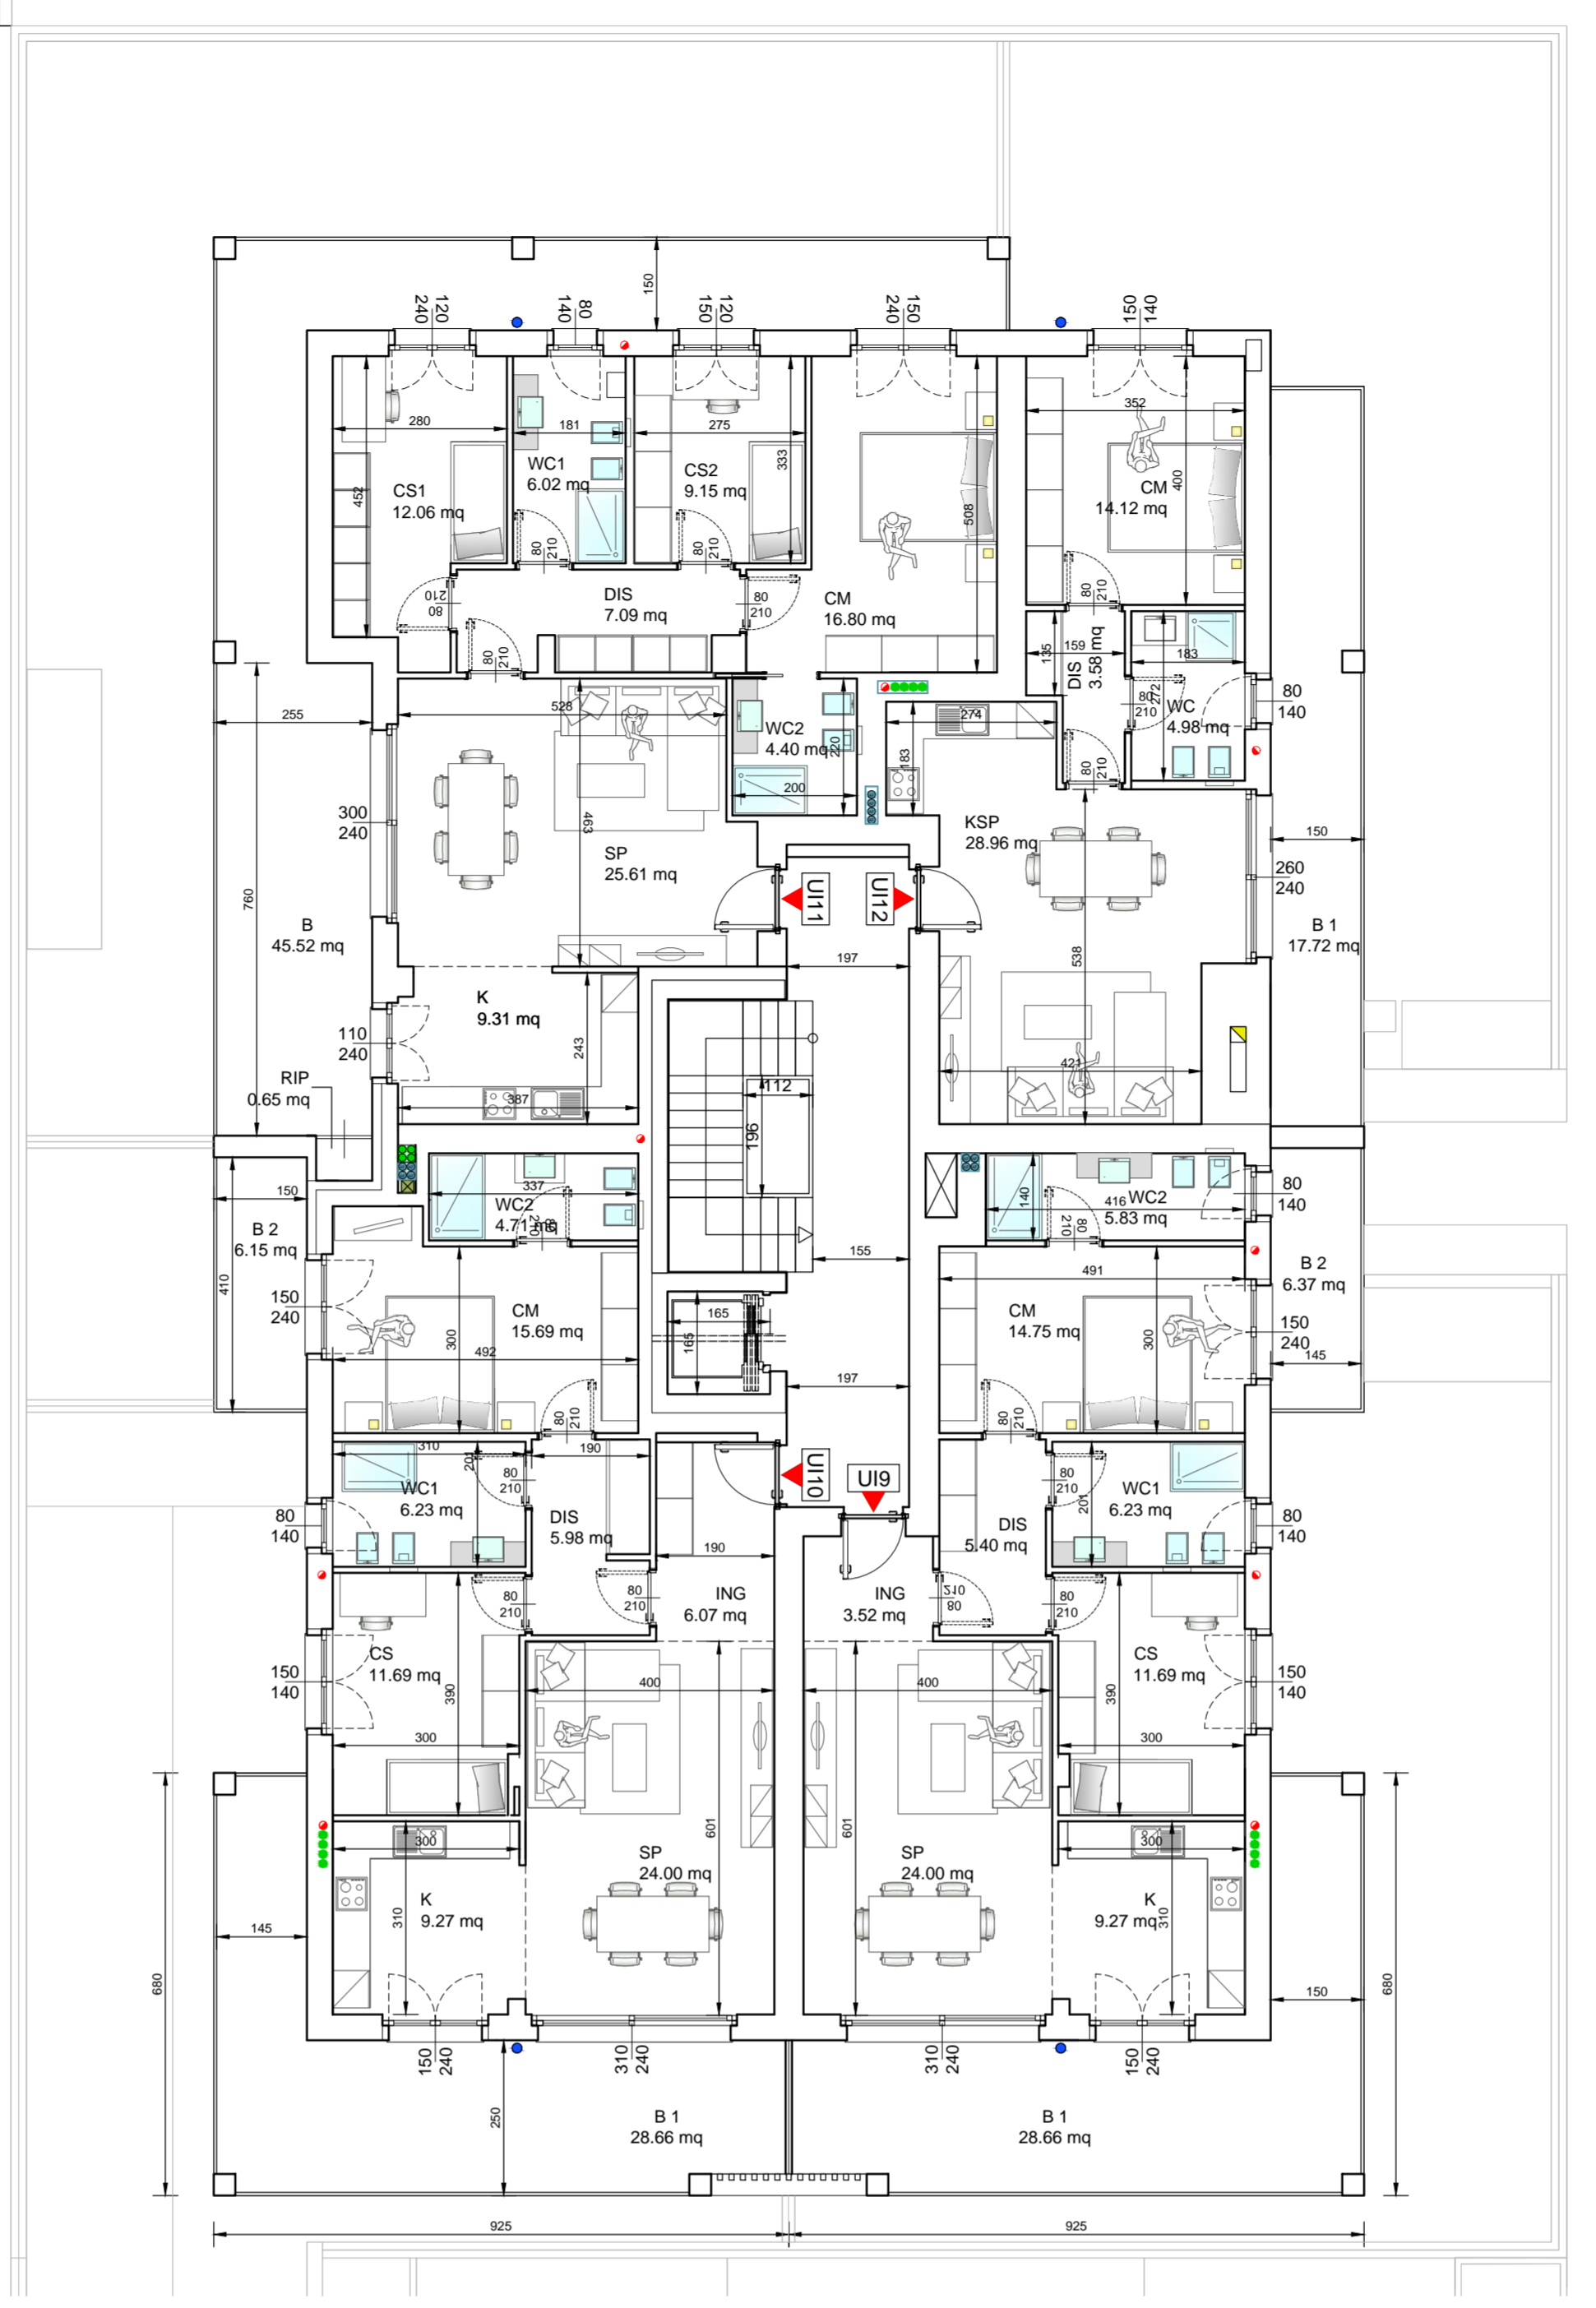


- CANNA FUMARIA CALDAIA
- SCARICO ACQUE NERE
- CAPPA ESALAZIONE FUMI E VAPORI
- AREAZIONE FORZATA 12 VOL/H
- PLUVIALE

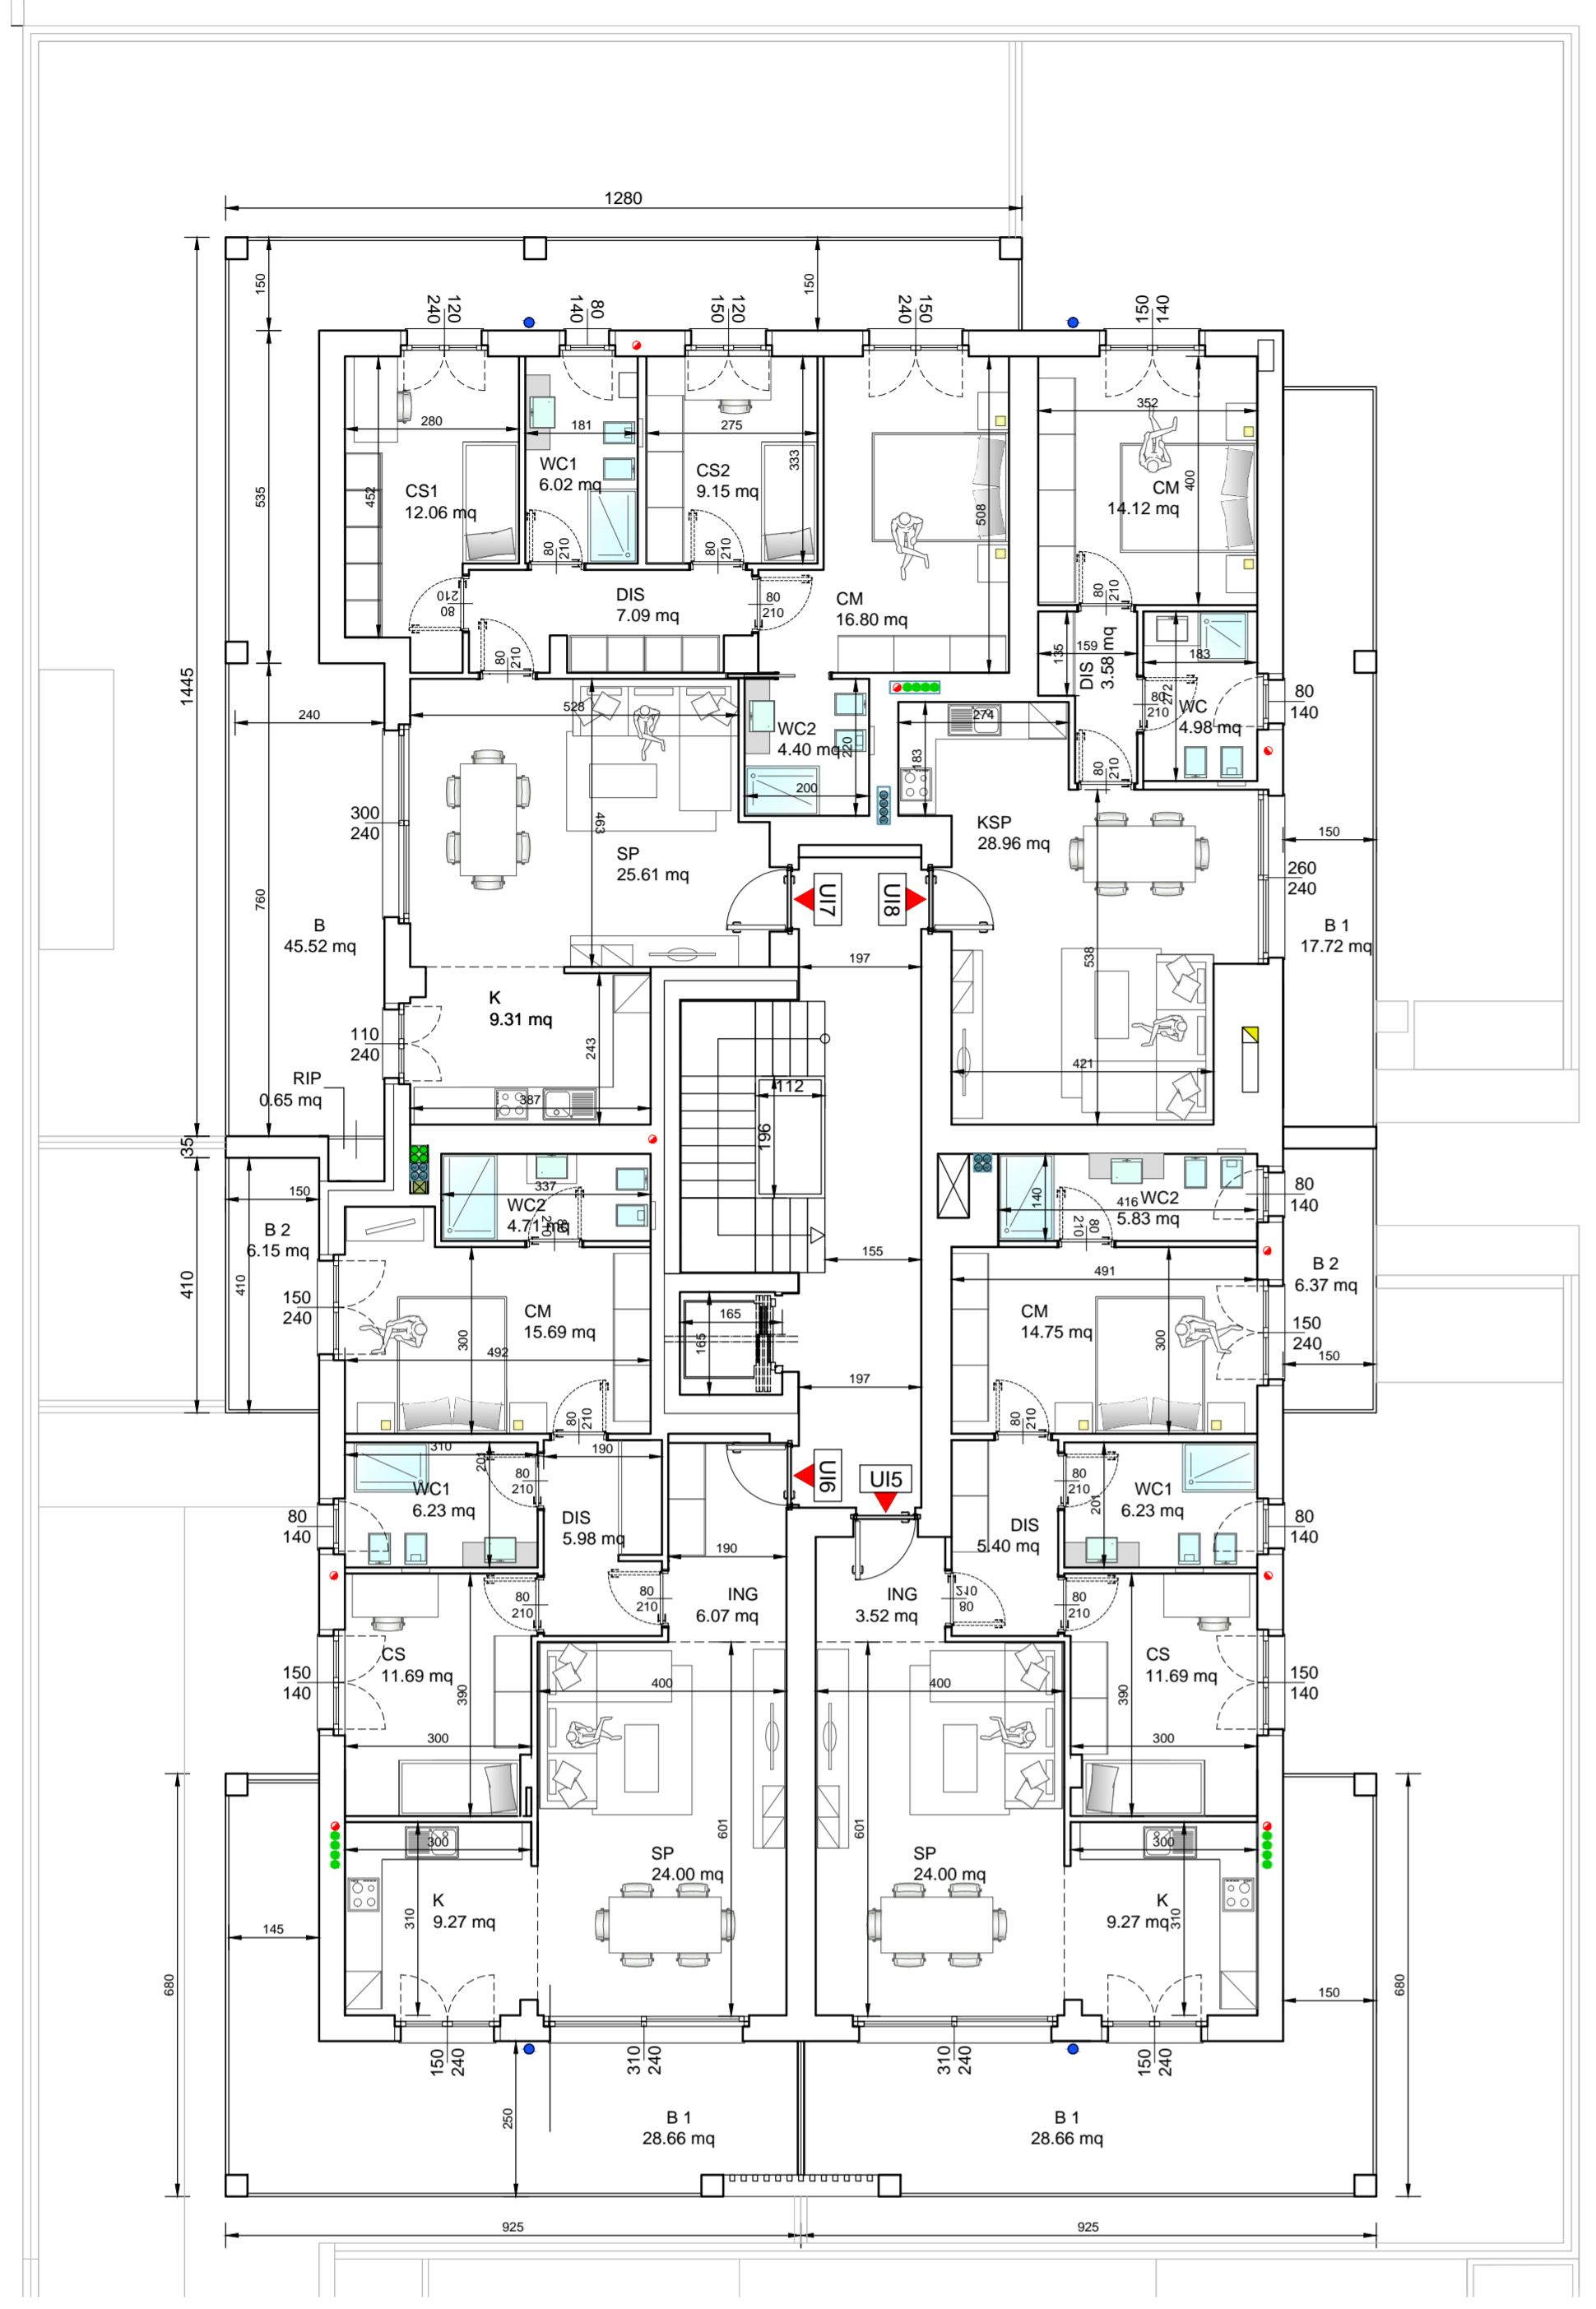

VERIFICA RAPPORTI AEROILLUMINANTI															
U.I.	DEST.	SUP.	Aperture (LXH)		AGGETTO			a	b	c	sup. illuminante	sup. areante	Rapporto illuminante > 0,125	Rapporto areante > 0,10	
U5	SP	24,00	2,43	2,40	2,50	0,95	0,85	0,60	2,84	5,83					
			0,20	2,40	2,50	0,95	0,85	0,60	0,23	0,48					
			9,27	1,50	2,40	2,50	0,95	0,85	0,60	1,75	3,60	0,189	0,388		
			11,69	1,50	1,40	<1,20	0,00	0,00	0,00	2,10	2,10	0,180	0,180		
U6	WC	6,23	0,80	1,40	<1,20	0,00	0,00	0,00	1,12	1,12	0,180	0,180			
			14,75	1,50	2,40	1,50	0,45	1,35	0,60	2,25	3,60	0,153	0,244		
			5,83	0,80	1,40	1,50	0,45	0,95	1,00	0,88	1,12	0,151	0,192		
			TOTALE S.U.A.												mq

S.U.A - Superficie Utile Abitabile	
P.1 UNITA'IMMOBIARE	UI5
ING INGRESSO	mq 3,52
SP SOGGIORNO PRANZO	mq 24,00
K CUCINA	mq 9,27
DIS DISIMPEGNO	mq 5,40
CS CAMERA SINGOLA	mq 11,69
WC1 BAGNO	mq 6,23
CM CAMERA DOPPIA	mq 14,75
WC2 BAGNO	mq 5,83
TOTALE S.U.A.	mq 80,69

U6	SP	24,00	2,43	2,40	2,50	0,95	0,85	0,60	2,84	5,83					
			0,20	2,40	2,50	0,95	0,85	0,60	0,23	0,48					
			9,27	1,50	2,40	2,50	0,95	0,85	0,60	1,75	3,60	0,189	0,388		
			11,69	1,50	1,40	<1,20	0,00	0,00	0,00	2,10	2,10	0,180	0,180		
U7	WC1	6,23	0,80	1,40	<1,20	0,00	0,00	0,00	1,12	1,12	0,180	0,180			
			15,69	1,50	2,40	1,50	0,45	1,35	0,60	2,25	3,60	0,143	0,229		
			4,71									IA	A.F.		
			TOTALE S.U.A.												mq

S.U.A - Superficie Utile Abitabile	
P.1 UNITA'IMMOBIARE	UI6
ING INGRESSO	mq 6,07
SP SOGGIORNO PRANZO	mq 24,00
K CUCINA	mq 9,27
DIS DISIMPEGNO	mq 5,98
CS CAMERA SINGOLA	mq 11,69
WC1 BAGNO	mq 6,23
CM CAMERA DOPPIA	mq 15,69
WC2 BAGNO	mq 4,71
TOTALE S.U.A.	mq 83,64

U8	SPK	28,96	2,80	2,40	1,80	0,60	1,20	0,60	3,64	6,24	0,126	0,215			
			4,98	0,80	1,40	1,80	0,60	0,80	1,00	0,80	1,12	0,161	0,225		
			14,12	1,50	1,40	<1,20	0,00	0,00	0,00	2,10	2,10	0,149	0,149		
			TOTALE S.U.A.												mq

S.U.A - Superficie Utile Abitabile	
P.1 UNITA'IMMOBIARE	UI7
SP SOGGIORNO PRANZO	mq 25,61
K CUCINA	mq 9,31
DIS DISIMPEGNO	mq 7,09
CS1 CAMERA SINGOLA	mq 12,06
WC1 BAGNO	mq 6,02
CS2 CAMERA SINGOLA	mq 9,15
CM CAMERA DOPPIA	mq 16,80
WC2 BAGNO	mq 4,40
TOTALE S.U.A.	mq 90,44

A.I = ILLUMINAZIONE ARTIFICIALE A.F. = AREAZIONE FORZATA MIN. 12 VOL/H

S.N.R. - Superficie Non residenziale		S.N.R. - Superficie Non residenziale	
P.1 UNITA'IMMOBIARE	UI5	P.1 UNITA'IMMOBIARE	UI7
B1 BALCONE	mq 28,43	B1 BALCONE	mq 50,28
B2 BALCONE	mq 6,76	RIP RIPOSTIGLIO ESTERNO	mq 0,65
TOTALE S.N.R.	mq 35,19	TOTALE S.N.R.	mq 50,93

S.N.R. - Superficie Non residenziale		S.N.R. - Superficie Non residenziale	
P.1 UNITA'IMMOBIARE	UI6	P.1 UNITA'IMMOBIARE	UI8
B1 BALCONE	mq 28,43	B1 BALCONE	mq 19,32
B2 BALCONE	mq 6,52	TOTALE S.N.R.	mq 19,32
TOTALE S.N.R.	mq 34,95		

PIANTA PIANO PRIMO

VERIFICA RAPPORTI AEROILLUMINANTI															
U.I.	DEST.	SUP.	Aperture (LXH)		AGGETTO			a	b	c	sup. illuminante	sup. areante	Rapporto illuminante > 0,125	Rapporto areante > 0,10	
U9	SP	24,00	2,43	2,40	2,50	0,95	0,85	0,60	2,84	5,83					
			0,20	2,40	2,50	0,95	0,85	0,60	0,23	0,48					
			9,27	1,50	2,40	2,50	0,95	0,85	0,60	1,75	3,60	0,189	0,388		
			11,69	1,50	1,40	<1,20	0,00	0,00	0,00	2,10	2,10	0,180	0,180		
U10	WC	6,23	0,80	1,40	<1,20	0,00	0,00	0,00	1,12	1,12	0,180	0,180			
			14,75	1,50	2,40	1,50	0,45	1,35	0,60	2,25	3,60	0,153	0,244		
			5,83	0,80	1,40	1,50	0,45	0,95	1,00	0,88	1,12	0,151	0,192		
			TOTALE S.U.A.												mq

S.U.A - Superficie Utile Abitabile	
P.2 UNITA'IMMOBIARE	UI9
ING INGRESSO	mq 3,52
SP SOGGIORNO PRANZO	mq 24,00
K CUCINA	mq 9,27
DIS DISIMPEGNO	mq 5,40
CS CAMERA SINGOLA	mq 11,69
WC1 BAGNO	mq 6,23
CM CAMERA DOPPIA	mq 14,75
WC2 BAGNO	mq 5,83
TOTALE S.U.A.	mq 80,69

U9	SP	24,00	2,43	2,40	2,50	0,95	0,85	0,60	2,84	5,83					
			0,20	2,40	2,50	0,95	0,85	0,60	0,23	0,48					
			9,27	1,50	2,40	2,50	0,95	0,85	0,60	1,75	3,60	0,189	0,388		
			11,69	1,50	1,40	<1,20	0,00	0,00	0,00	2,10	2,10	0,180	0,180		
U10	WC1	6,23	0,80	1,40	<1,20	0,00	0,00	0,00	1,12	1,12	0,180	0,180			
			15,69	1,50	2,40	1,50	0,45	1,35	0,60	2,25	3,60	0,143	0,229		
			4,71									IA	A.F.		
			TOTALE S.U.A.												mq

S.U.A - Superficie Utile Abitabile	
P.2 UNITA'IMMOBIARE	UI10
ING INGRESSO	mq 6,07
SP SOGGIORNO PRANZO	mq 24,00
K CUCINA	mq 9,27
DIS DISIMPEGNO	mq 5,98
CS CAMERA SINGOLA	mq 11,69
WC1 BAGNO	mq 6,23
CM CAMERA DOPPIA	mq 15,69
WC2 BAGNO	mq 4,71
TOTALE S.U.A.	mq 83,64

U11	SP	25,61	3,00	2,40	2,70	1,05	0,75	0,60	3,30	7,20	0,129	0,281			
			9,31	1,10	2,40	2,70	1,05	0,75	0,60	1,21	2,64	0,130	0,284		
			12,06	1,20	2,40	1,80	0,60	1,20	0,60	1,68	2,88	0,139	0,239		
			6,02	0,80	1,40	1,80	0,60	0,80	1,00	0,80	1,12	0,133	0,186		
U12	WC1	6,02	0,80	1,40	<1,20	0,00	0,00	0,00	1,12	1,12	0,180	0,180			
			16,80	1,50	2,40	1,80	0,60	1,20	0,60	2,10	3,60	0,125	0,214		
			4,40									IA	A.F.		
			TOTALE S.U.A.												mq

S.U.A - Superficie Utile Abitabile	
P.2 UNITA'IMMOBIARE	UI11
SP SOGGIORNO PRANZO	mq 25,61
K CUCINA	mq 9,31
DIS DISIMPEGNO	mq 7,09
CS1 CAMERA SINGOLA	mq 12,06
WC1 BAGNO	mq 6,02
CS2 CAMERA SINGOLA	mq 9,15
CM CAMERA DOPPIA	mq 16,80
WC2 BAGNO	mq 4,40
TOTALE S.U.A.	mq 90,44

A.I = ILLUMINAZIONE ARTIFICIALE A.F. = AREAZIONE FORZATA MIN. 12 VOL/H

S.N.R. - Superficie Non residenziale		S.N.R. - Superficie Non residenziale	
P.2 UNITA'IMMOBIARE	UI9	P.2 UNITA'IMMOBIARE	UI11
B1 BALCONE	mq 28,43	B1 BALCONE	mq 50,28
B2 BALCONE	mq 6,76	RIP RIPOSTIGLIO ESTERNO	mq 0,65
TOTALE S.N.R.	mq 35,19	TOTALE S.N.R.	mq 50,93

S.N.R. - Superficie Non residenziale		S.N.R. - Superficie Non residenziale	
P.2 UNITA'IMMOBIARE	UI10	P.2 UNITA'IMMOBIARE	UI12
B1 BALCONE	mq 28,43	B1 BALCONE	mq 19,32
B2 BALCONE	mq 6,52	TOTALE S.N.R.	mq 19,32
TOTALE S.N.R.	mq 34,95		

PIANTA PIANO SECONDO

Comune di Zanica (BG) - via Stezzano

RICHIESTA DI PERMESSO DI COSTRUIRE PER DEMOLIZIONE EDIFICIO ESISTENTE E REALIZZAZIONE NUOVO EDIFICIO RESIDENZIALE

proprietà
M.G. Costruzioni s.r.l.
via Bellini, 49
24100 Bergamo

committente e proponente
M.G. Costruzioni s.r.l.
via Bellini, 49
24100 Bergamo

impresa esecutrice
DA DEFINIRSI

project managing
mirko riva
ARCHITETTO

dott. architetto mirko riva
via san giorgio, 18
24046 Orio Sotto - Bergamo
voce +39 3336433164
e-mail mirko.riva@alice.it
n. iscrizione albo architetti di Bergamo n. 1982

base del progetto
PROGETTO DEFINITIVO

oggetto dell'elaborato
PERMESSO DI COSTRUIRE

contenuto dell'elaborato
PIANTA piano primo e piano secondo

collocazione temporale dell'elaborato
PROGETTO

protocollo n. MR.019.10.01 VAR PDC C04
rif. fase prog. n. tavola
n. tavola
percorso file
C:\Incontro Disco Cliente Mirko\00_PROGETTI\MIR019_10_ZUCCHETTI_ZANICA_2016\08_Progetto Edificio\Permesso di costruire\MIR019_10_PDC_Tav CO 03 04 05_Piante ASGI.dwg
scala 1:200 data 25.11.2021

n. tavola
C04

Adottato con deliberazione della G.C. n. del		Approvato con deliberazione della G.C. n. del	
04			
03			
02			
01			
rev.	data	note	

conferma