
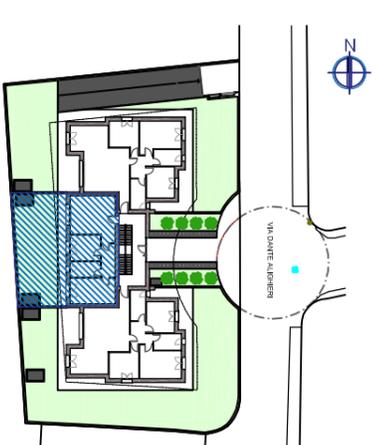


LE CASE DI VIA DANTE

Bottanuco - via Dante Alighieri

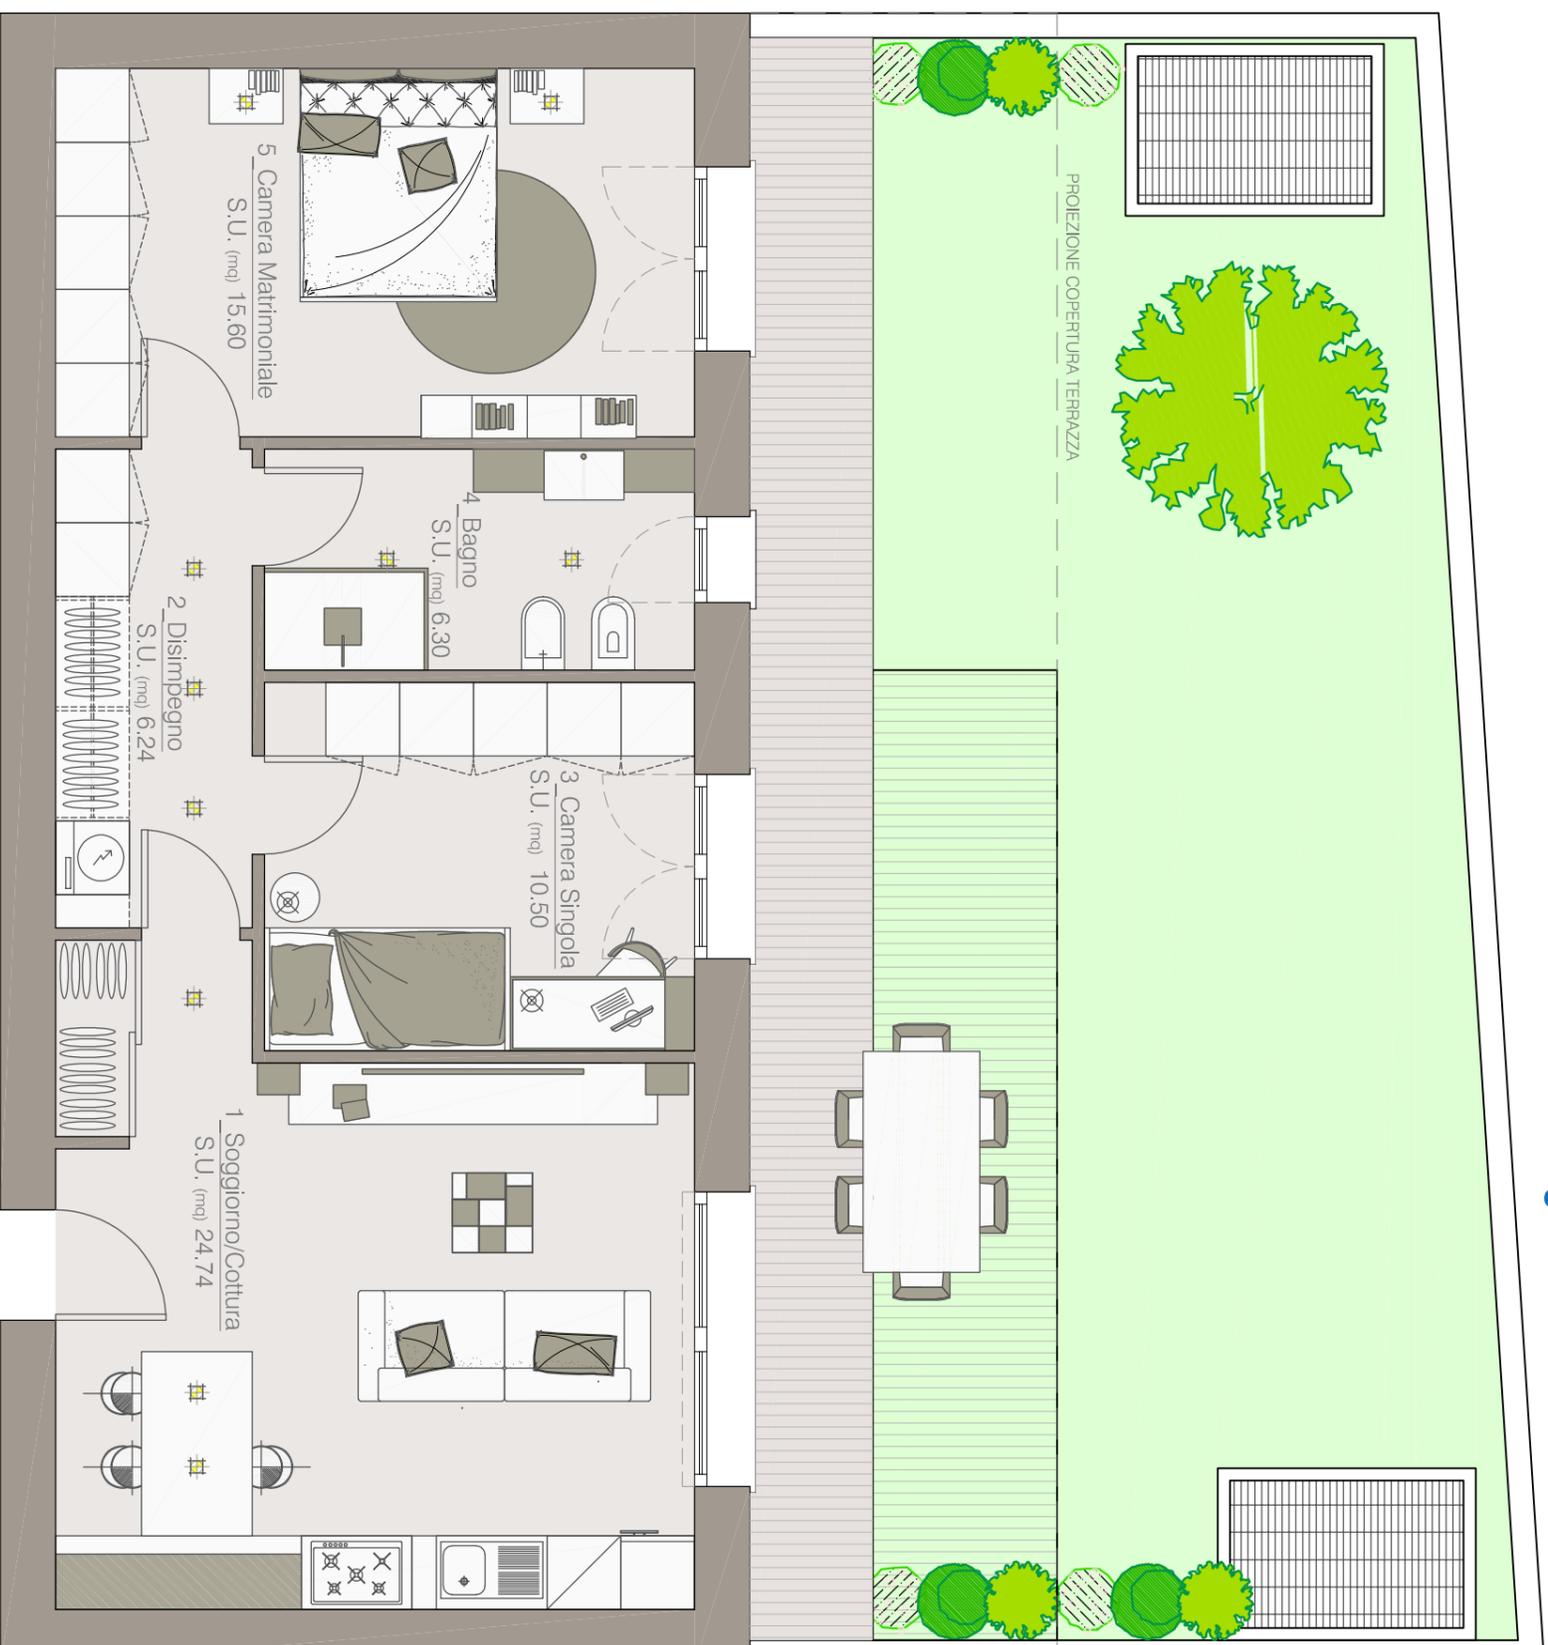

APPARTAMENTO

n.2

3 LOCALI
piano terra
con giardino

**SUPERFICIE
COMMERCIALE
TOTALE 86.96 mq**

Abitazione 78.97 mq
Giardino 79.95 mq

È una realizzazione

2

BONFANTI
COSTRUZIONI SRL