

**Agenzia delle Entrate  
CATASTO FABBRICATI  
Ufficio Provinciale di  
Bergamo**

Dichiarazione protocollo n. BG0121078 del 22/09/2023

Comune di Osio Sotto

Via Vincenzo Bellini

civ. 8/C

Identificativi Catastali:

Sezione:

Foglio: 7

Particella: 8894

Subalterno: 18

Compilata da:

Stucchi Eros

Iscritto all'albo:

Periti Agrari


Prov. Bergamo

N. 420

Planimetria


Scheda n. 1

Scala 1:200

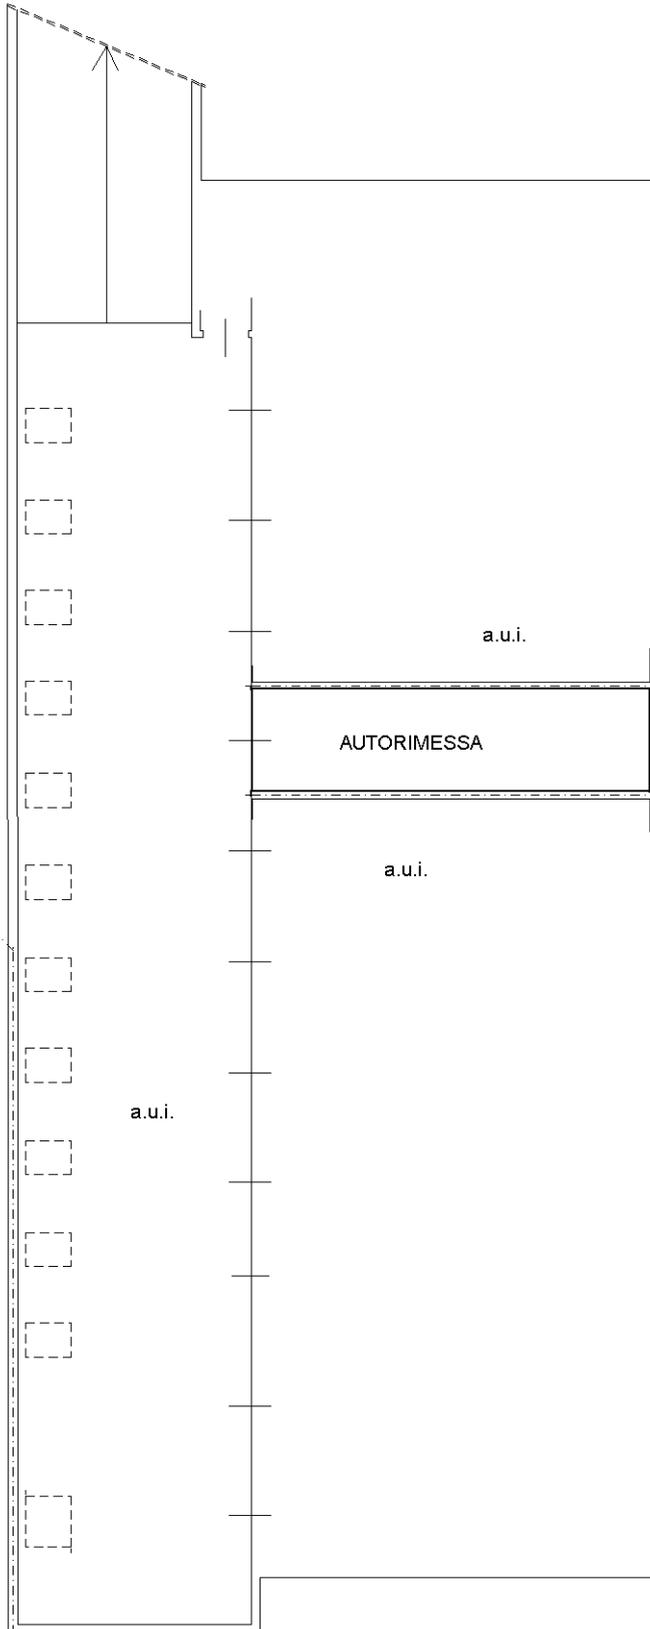

PIANO PRIMO  
SOTTOSTRADA

H=2.80mt

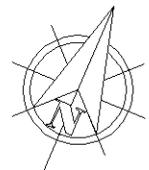

Ultima planimetria in atti