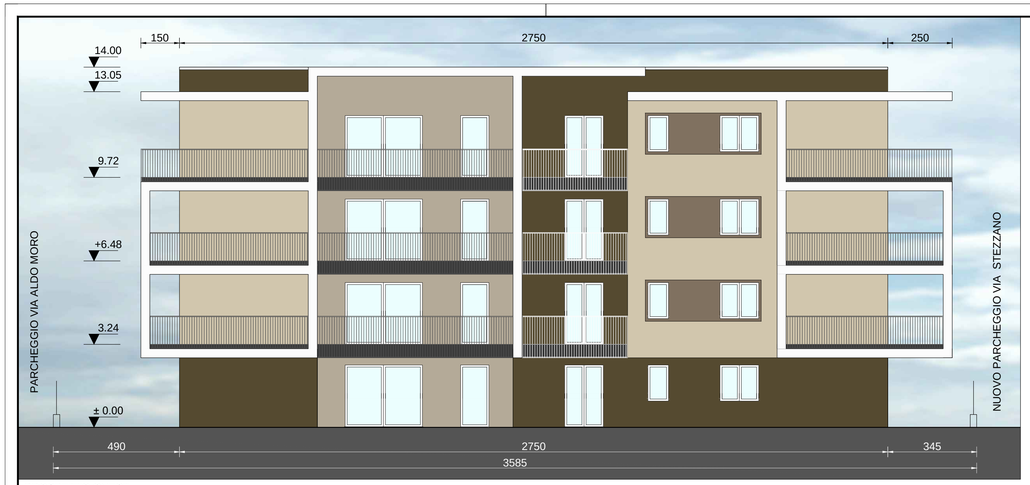

PROSPETTO OVEST

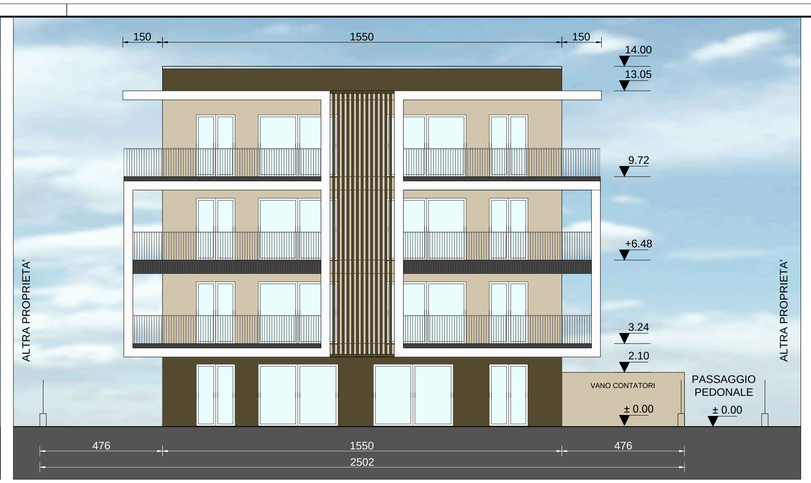

PROSPETTO SUD

PROSPETTO EST

PROSPETTO NORD

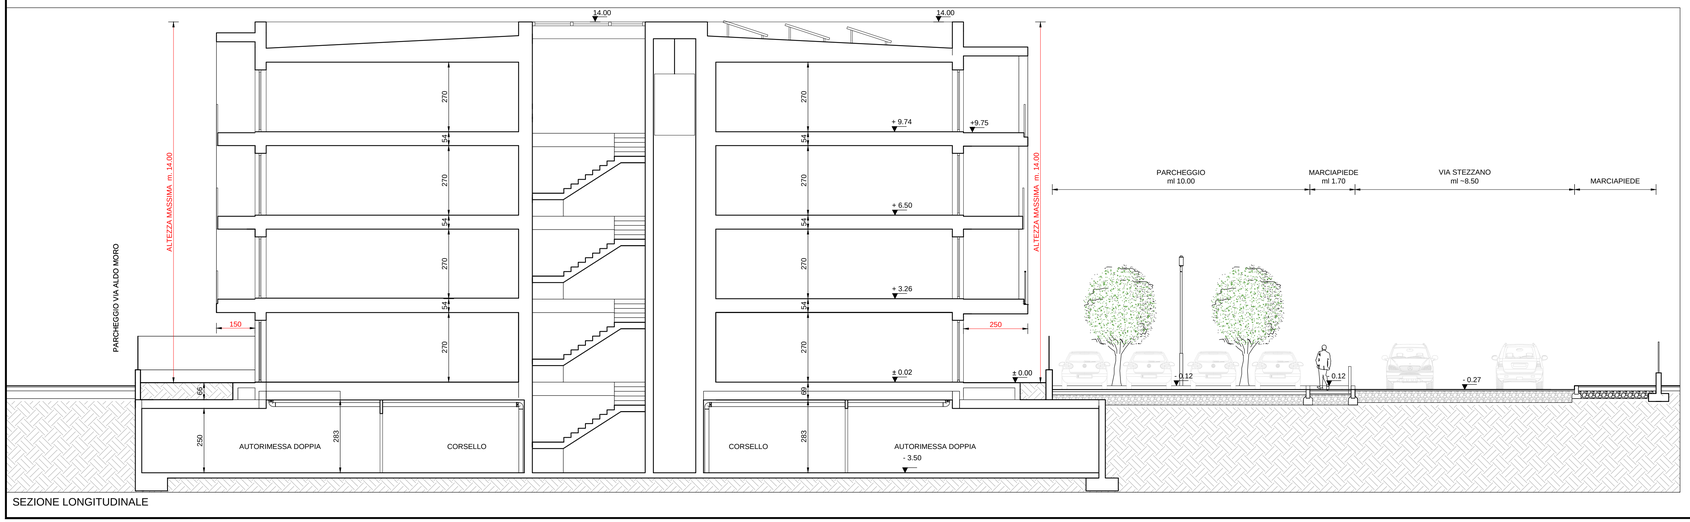

SEZIONE LONGITUDINALE

Comune di Zanica (BG) - via Stezzano

progetto

RICHIESTA DI PERMESSO DI COSTRUIRE PER DEMOLIZIONE EDIFICIO ESISTENTE E REALIZZAZIONE NUOVO EDIFICIO RESIDENZIALE

proprietà

M.G. Costruzioni s.r.l.
via Bellini, 49
24100 Bergamo

committente e proponente — firma

M.G. Costruzioni s.r.l.
via Bellini, 49
24100 Bergamo

impresa esecutrice — firma

DA DEFINIRSI

project managing — firma

mirko riva
ARCHITETTO

dott. architetto mirko riva
via san giorgio, 18
24046 Osio Sotto - Bergamo
voce +39 3335433164
e-mail mirkoriva@alice.it
n. iscrizione albo architetti di Bergamo n. 1982

fase del progetto

PROGETTO DEFINITIVO

Adottato con deliberazione della G.C. n. ..... del .....

Approvato con deliberazione della G.C. n. ..... del .....

n. tavola

C06

oggetto dell'elaborato

PERMESSO DI COSTRUIRE

contenuto dell'elaborato

prospetti e Sezione Longitudinale

collocazione temporale dell'elaborato

PROGETTO

rev.	data	note
04		
03		
02		
01		

protocollo n.	rif. fase prog.	n. tavola
MR.019.10.01 VAR	PDC	C06

percorso file: C:\Vecchio Disco CI\clients\ Mirko\00_PROGETTI\MR019_10 ZUCCHETTI ZANICA 2019\06 Progetto edificio\04 Permesso di costruire\MR019_10 PDC Tav C06 Prospetti e sezione AGG1.dwg

orientamento

scala 1:200 — data 25.11.2021