

Identificativi Catastali:

Sezione: SG

Foglio: 6

Particella: 3203

Subalterno: 7


Compilata da:  
Paganelli Giancarlo

Iscritto all'albo  
Architetti

Prov. Bergamo



Scheda n. 1      Scala 1:200

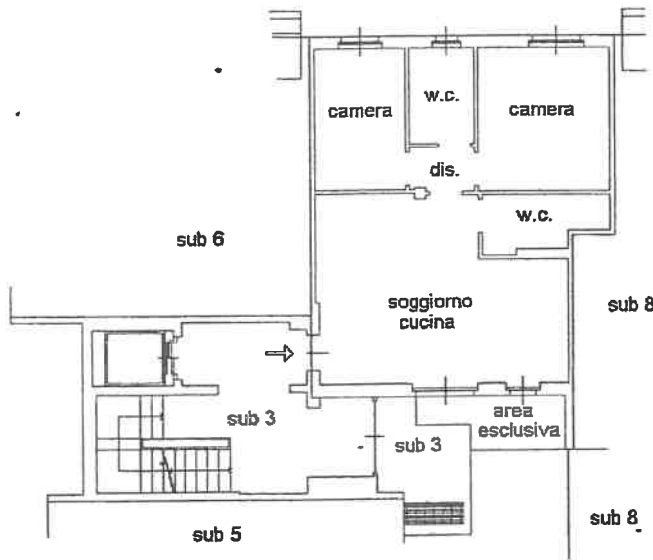

PIANO TERRA

h. 2.70




Agenzia del Territorio  
**CATASTO FABBRICATI**  
Ufficio Provinciale di  
Bergamo

Dichiarazione protocollo n. _____ del _____	
Planimetria di u.i.u. in Comune di Capriate San Gervasio	
Via Ii Giugno	civ. SN
Identificativi Catastali: Sezione: SG Foglio: 6 Particella: 3203 Subalterno: 26	Compilata da: Paganelli Giancarlo Isritto all'albo: Architetti Prov. Bergamo



cheda n. 1      Scala 1:200

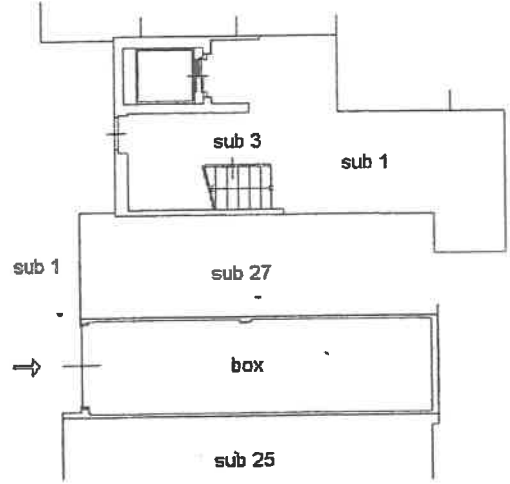

**PIANO INTERRATO**  
h. 2.40




**Agenzia del Territorio  
CATASTO FABBRICATI  
Ufficio Provinciale di  
Bergamo**

Dichiarazione protocollo n. _____ del _____	
Planimetria di u.i.u. in Comune di Capriate San Gervasio	
Via Ii Giugno _____ civ. SN _____	
Identificativi Catastali: Sezione: SG Foglio: 6 Particella: 3203 Subalterno: 40	Compilata da: Paganelli Giancarlo Iscritto all'albo Architetti Prov. Bergamo



Scheda n. 1      Scala 1:200

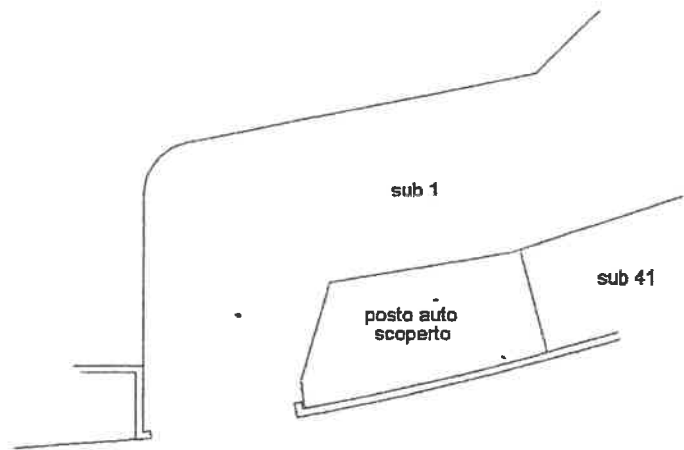

**PIANO TERRA**



Agenzia del Territorio  
**CATASTO FABBRICATI**  
Ufficio Provinciale di  
Bergamo

Dichiarazione protocollo n. \_\_\_\_\_ del \_\_\_\_\_  
Planimetria di u.i.u. in Comune di Capriate San Gervasio  
Via Li Giugno \_\_\_\_\_ civ. SN \_\_\_\_\_

Identificativi Catastali:


Sezione: SG  
Foglio: 6  
Particella: 3203  
Subalterno: 41

Compilata da:

Paganelli Giancarlo  
Isoritto all'Albo degli Architetti  
Prov. Bergamo



cheda n. 1      Scala 1:200

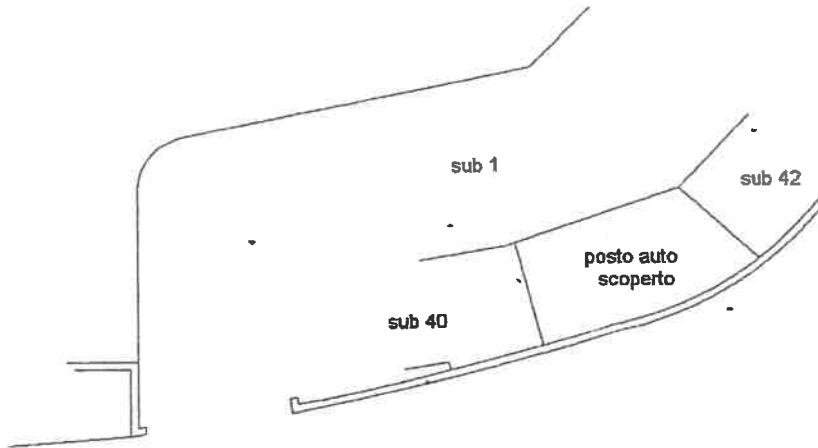

PIANO TERRA

