


LE CASE DI VIA DANTE

Bottanuco - via Dante Alighieri

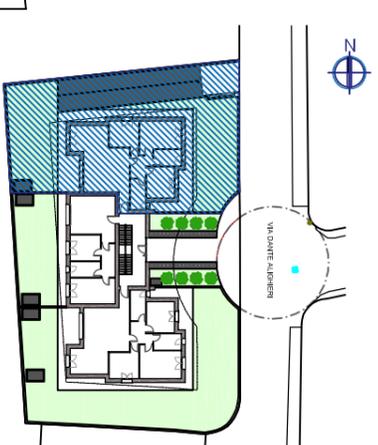


APPARTAMENTO

n.1

4 LOCALI
piano terra
con giardino

SUPERFICIE COMMERCIALE
TOTALE 143.17 mq

Abitazione 122.26 mq
Giardino 209.12 mq
Portici 10.63 mq

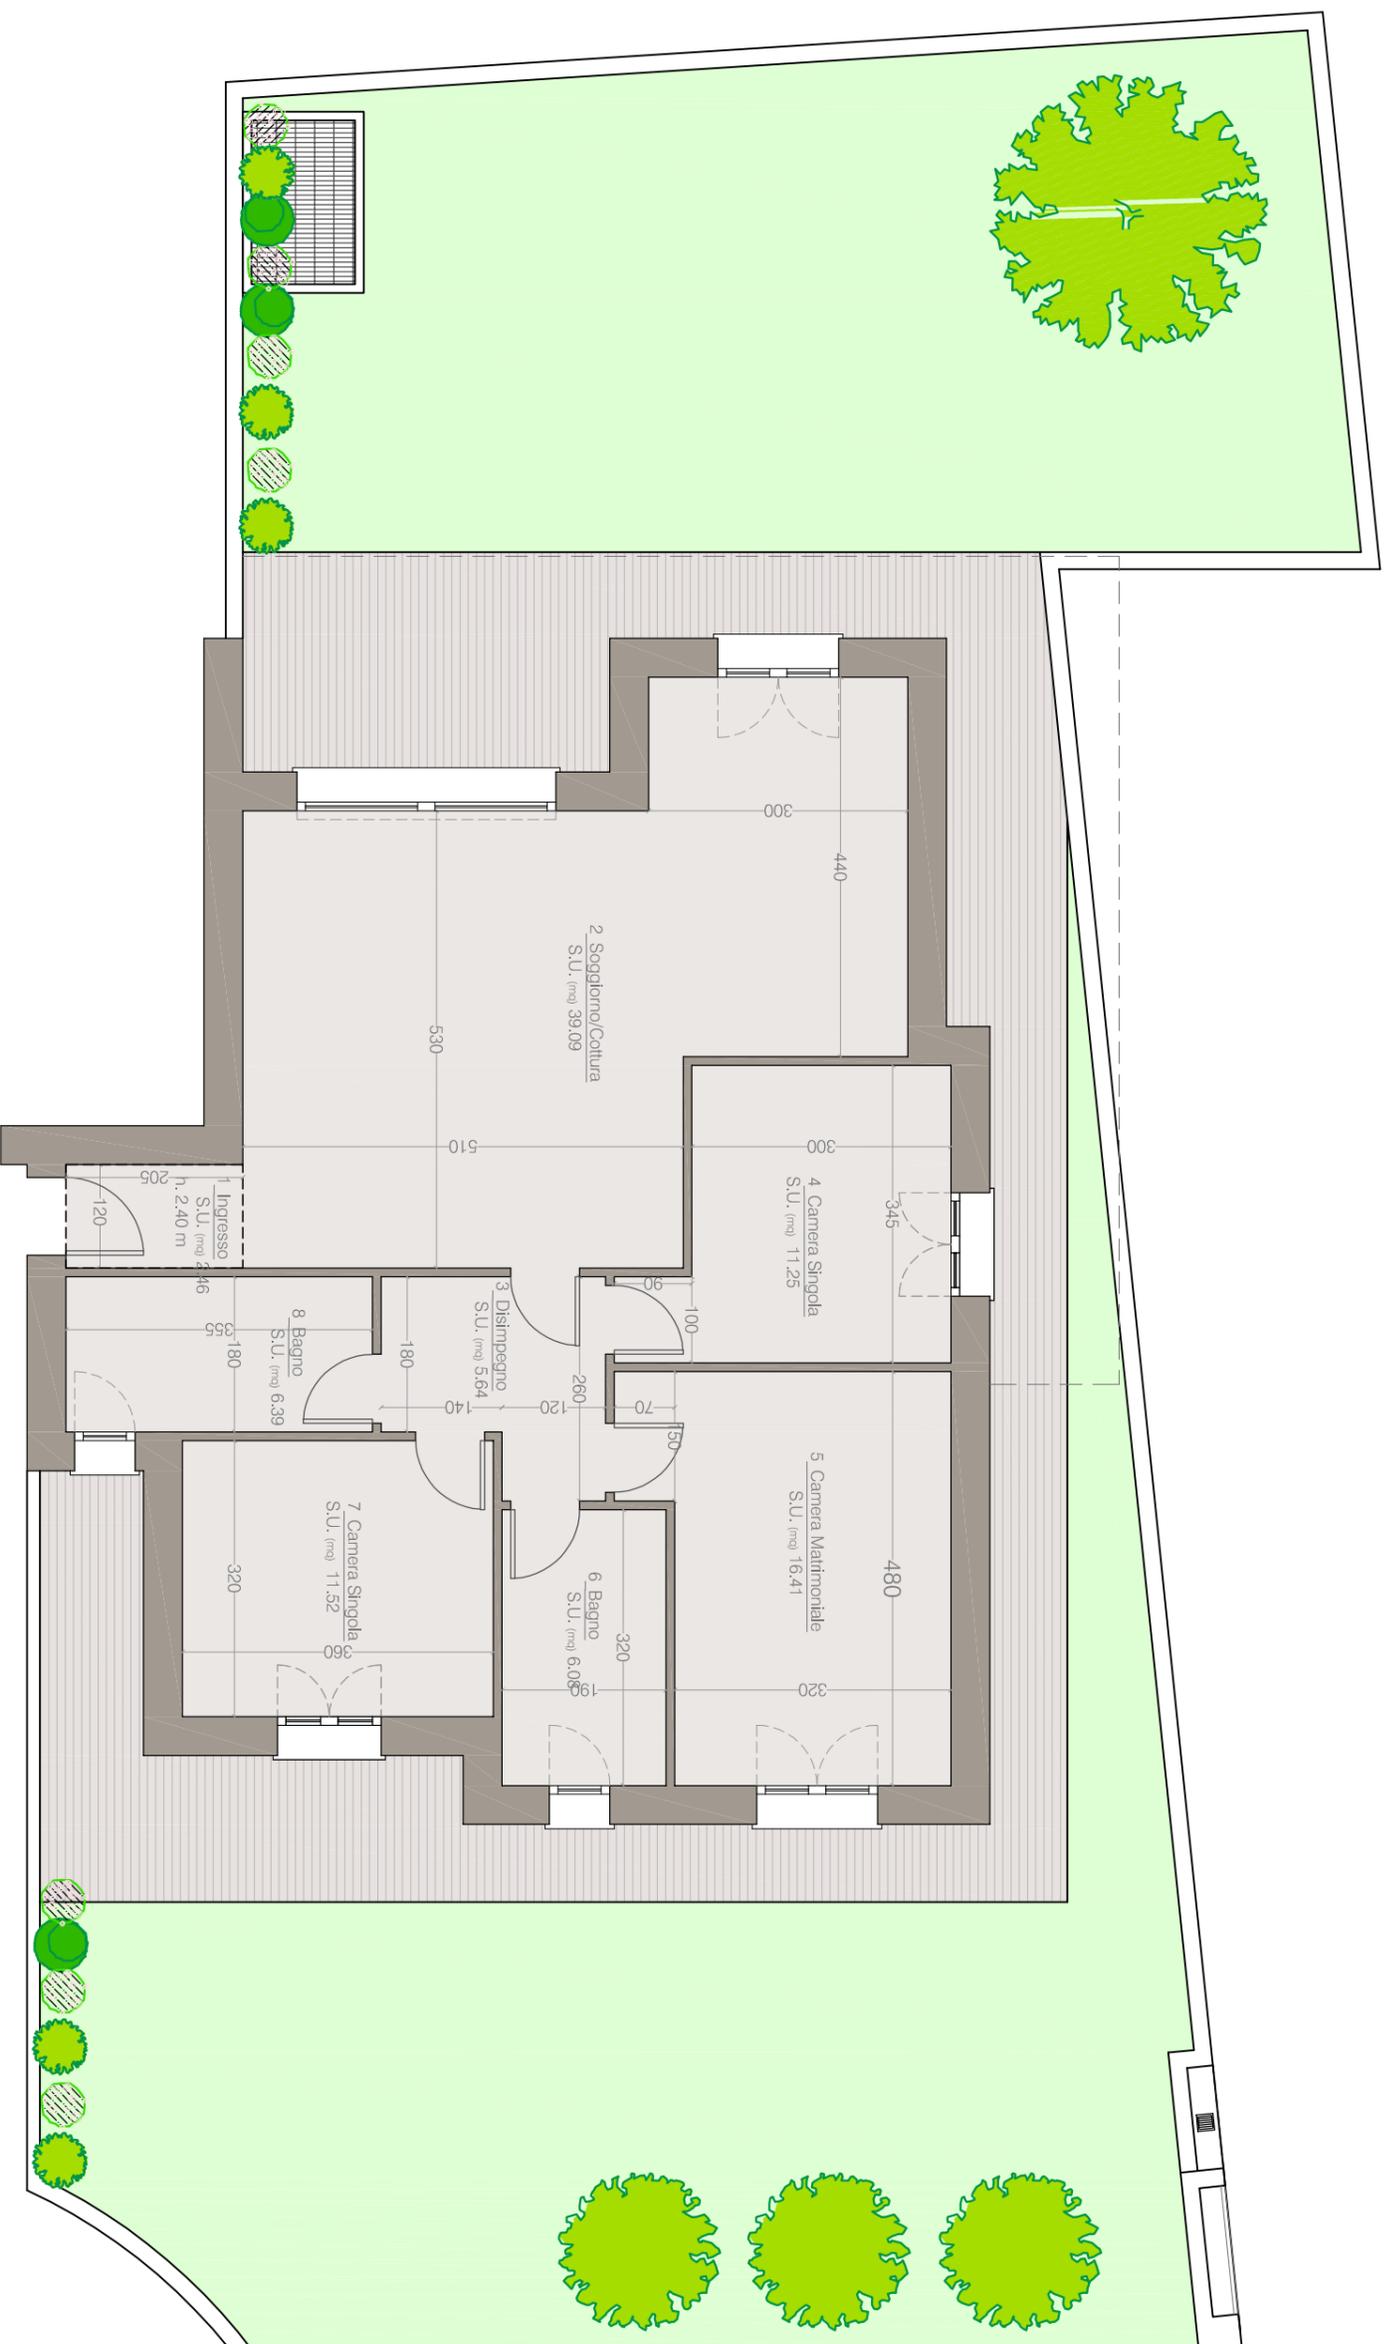

È una realizzazione



Disegno non in scala