



N

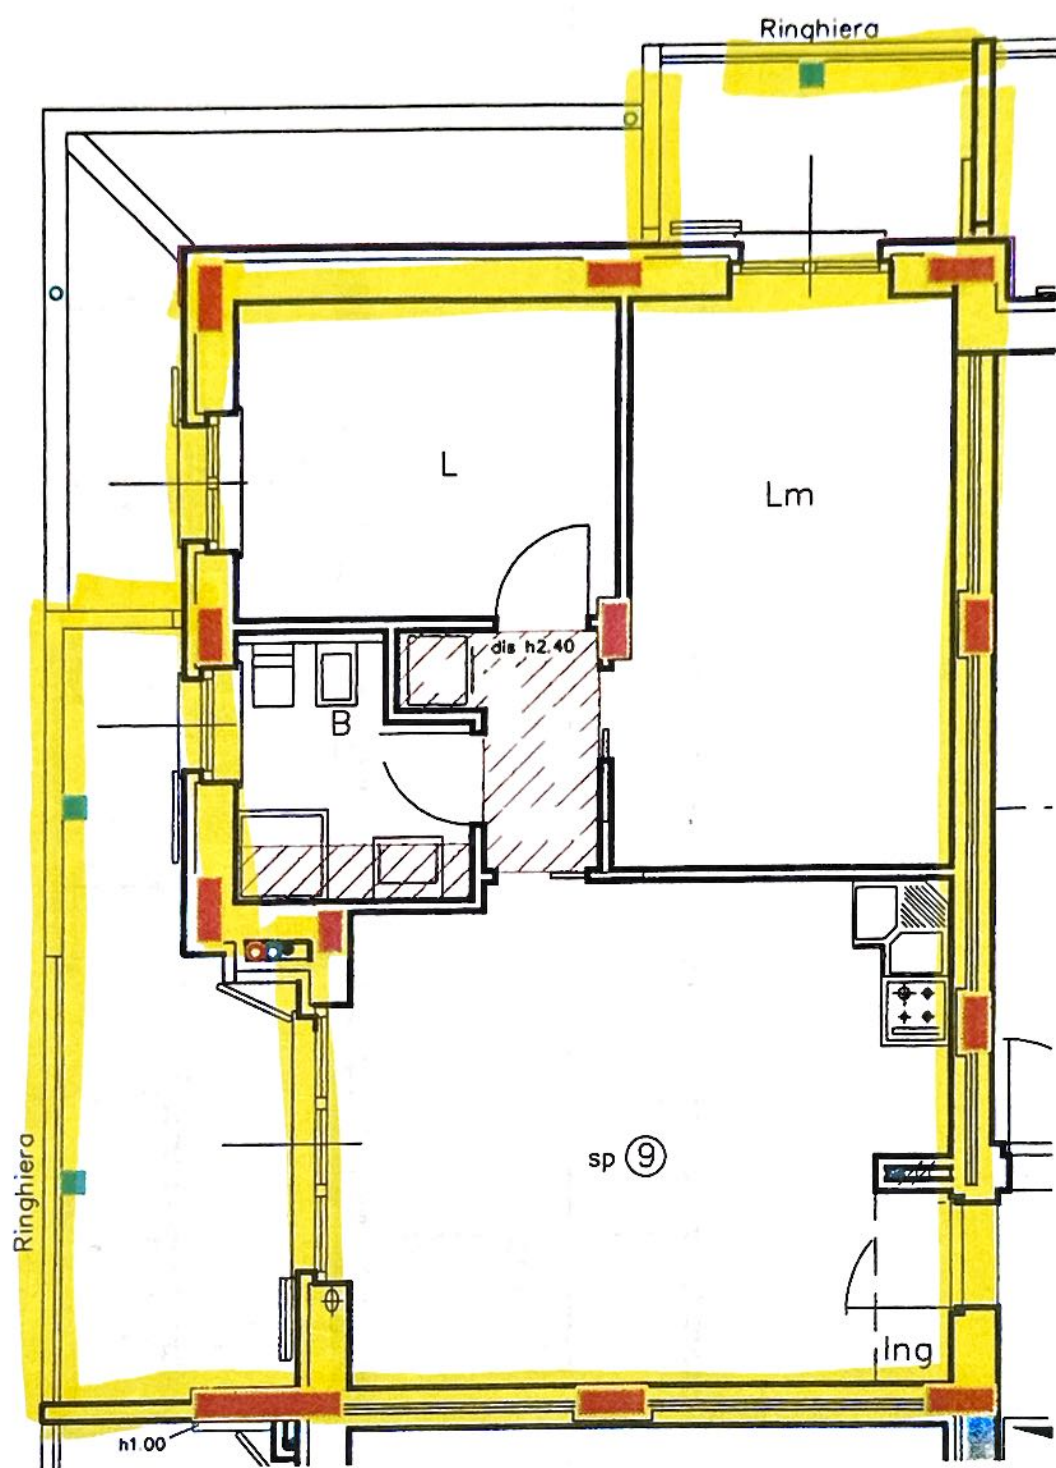

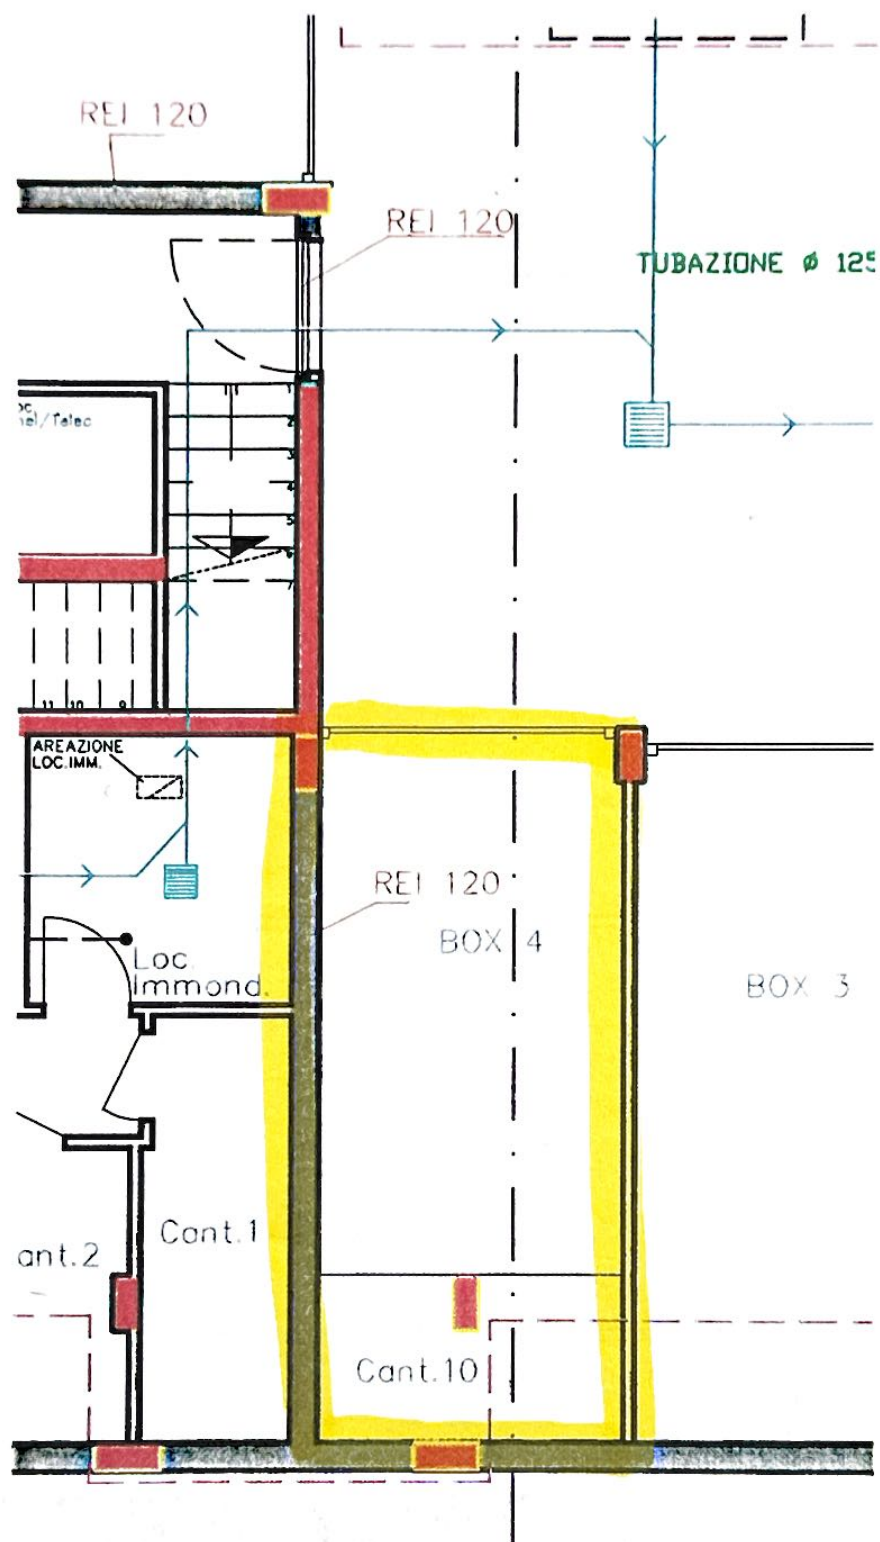

Ingresso
pedonale

