

Agenzia delle Entrate
CATASTO FABBRICATI
Ufficio Provinciale di
Bergamo

Dichiarazione protocollo n. BG0121078 del 22/09/2023

Comune di Osio Sotto

Via Einaudi

civ. 37

Identificativi Catastali:

Sezione:

Foglio: 7

Particella: 8894

Subalterno: 11

Compilata da:

Stucchi Eros

Iscritto all'albo:

Periti Agrari


Prov. Bergamo

N. 420

Planimetria

Scheda n. 1

Scala 1:200

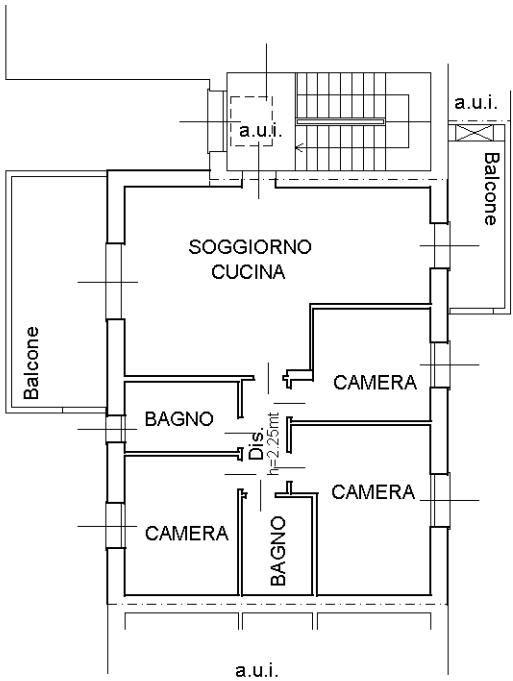

PIANO PRIMO
H=2.70mt



Ultima planimetria in atti