


Agenzia delle Entrate
CATASTO FABBRICATI
Ufficio Provinciale di
Milano

Dichiarazione protocollo n. _____ del _____
Planimetria di u.i.u. in Comune di Trezzo Sull'adda
Via Marocco Pietro civ. 12

Identificativi Catastali:
Sezione:
Foglio: 9
Particella: 160
Subalterno: 707

Compilata da:
Pirola Pierluigi
Iscritto all'albo:
Geometri
Prov. Milano N. 04972

Scheda n. 1 Scala 1:200

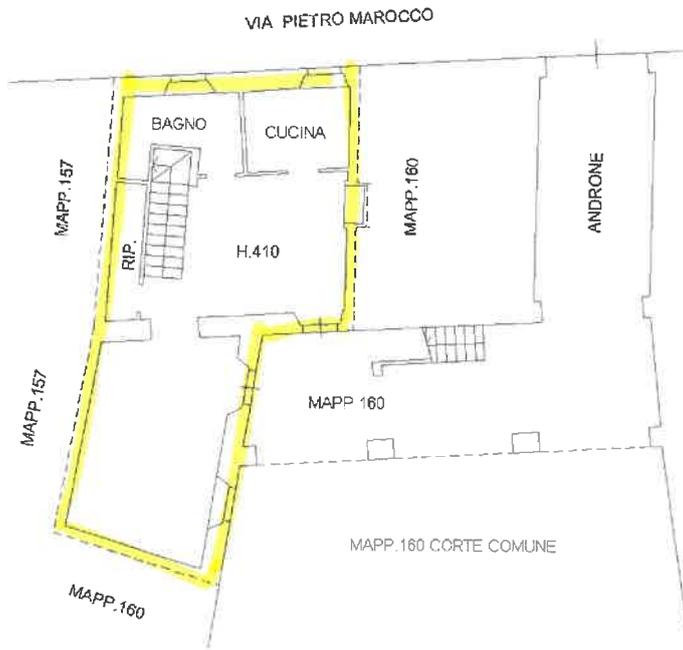

PIANO TERRA



PIANO PRIMO

