
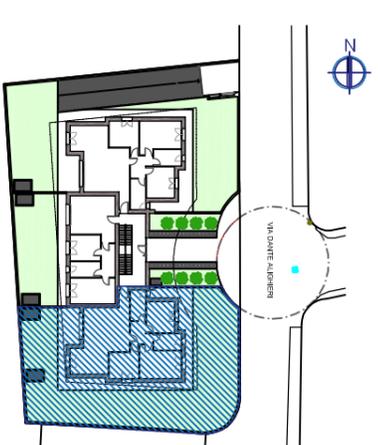


# LE CASE DI VIA DANTE

## Bottanuco - via Dante Alighieri

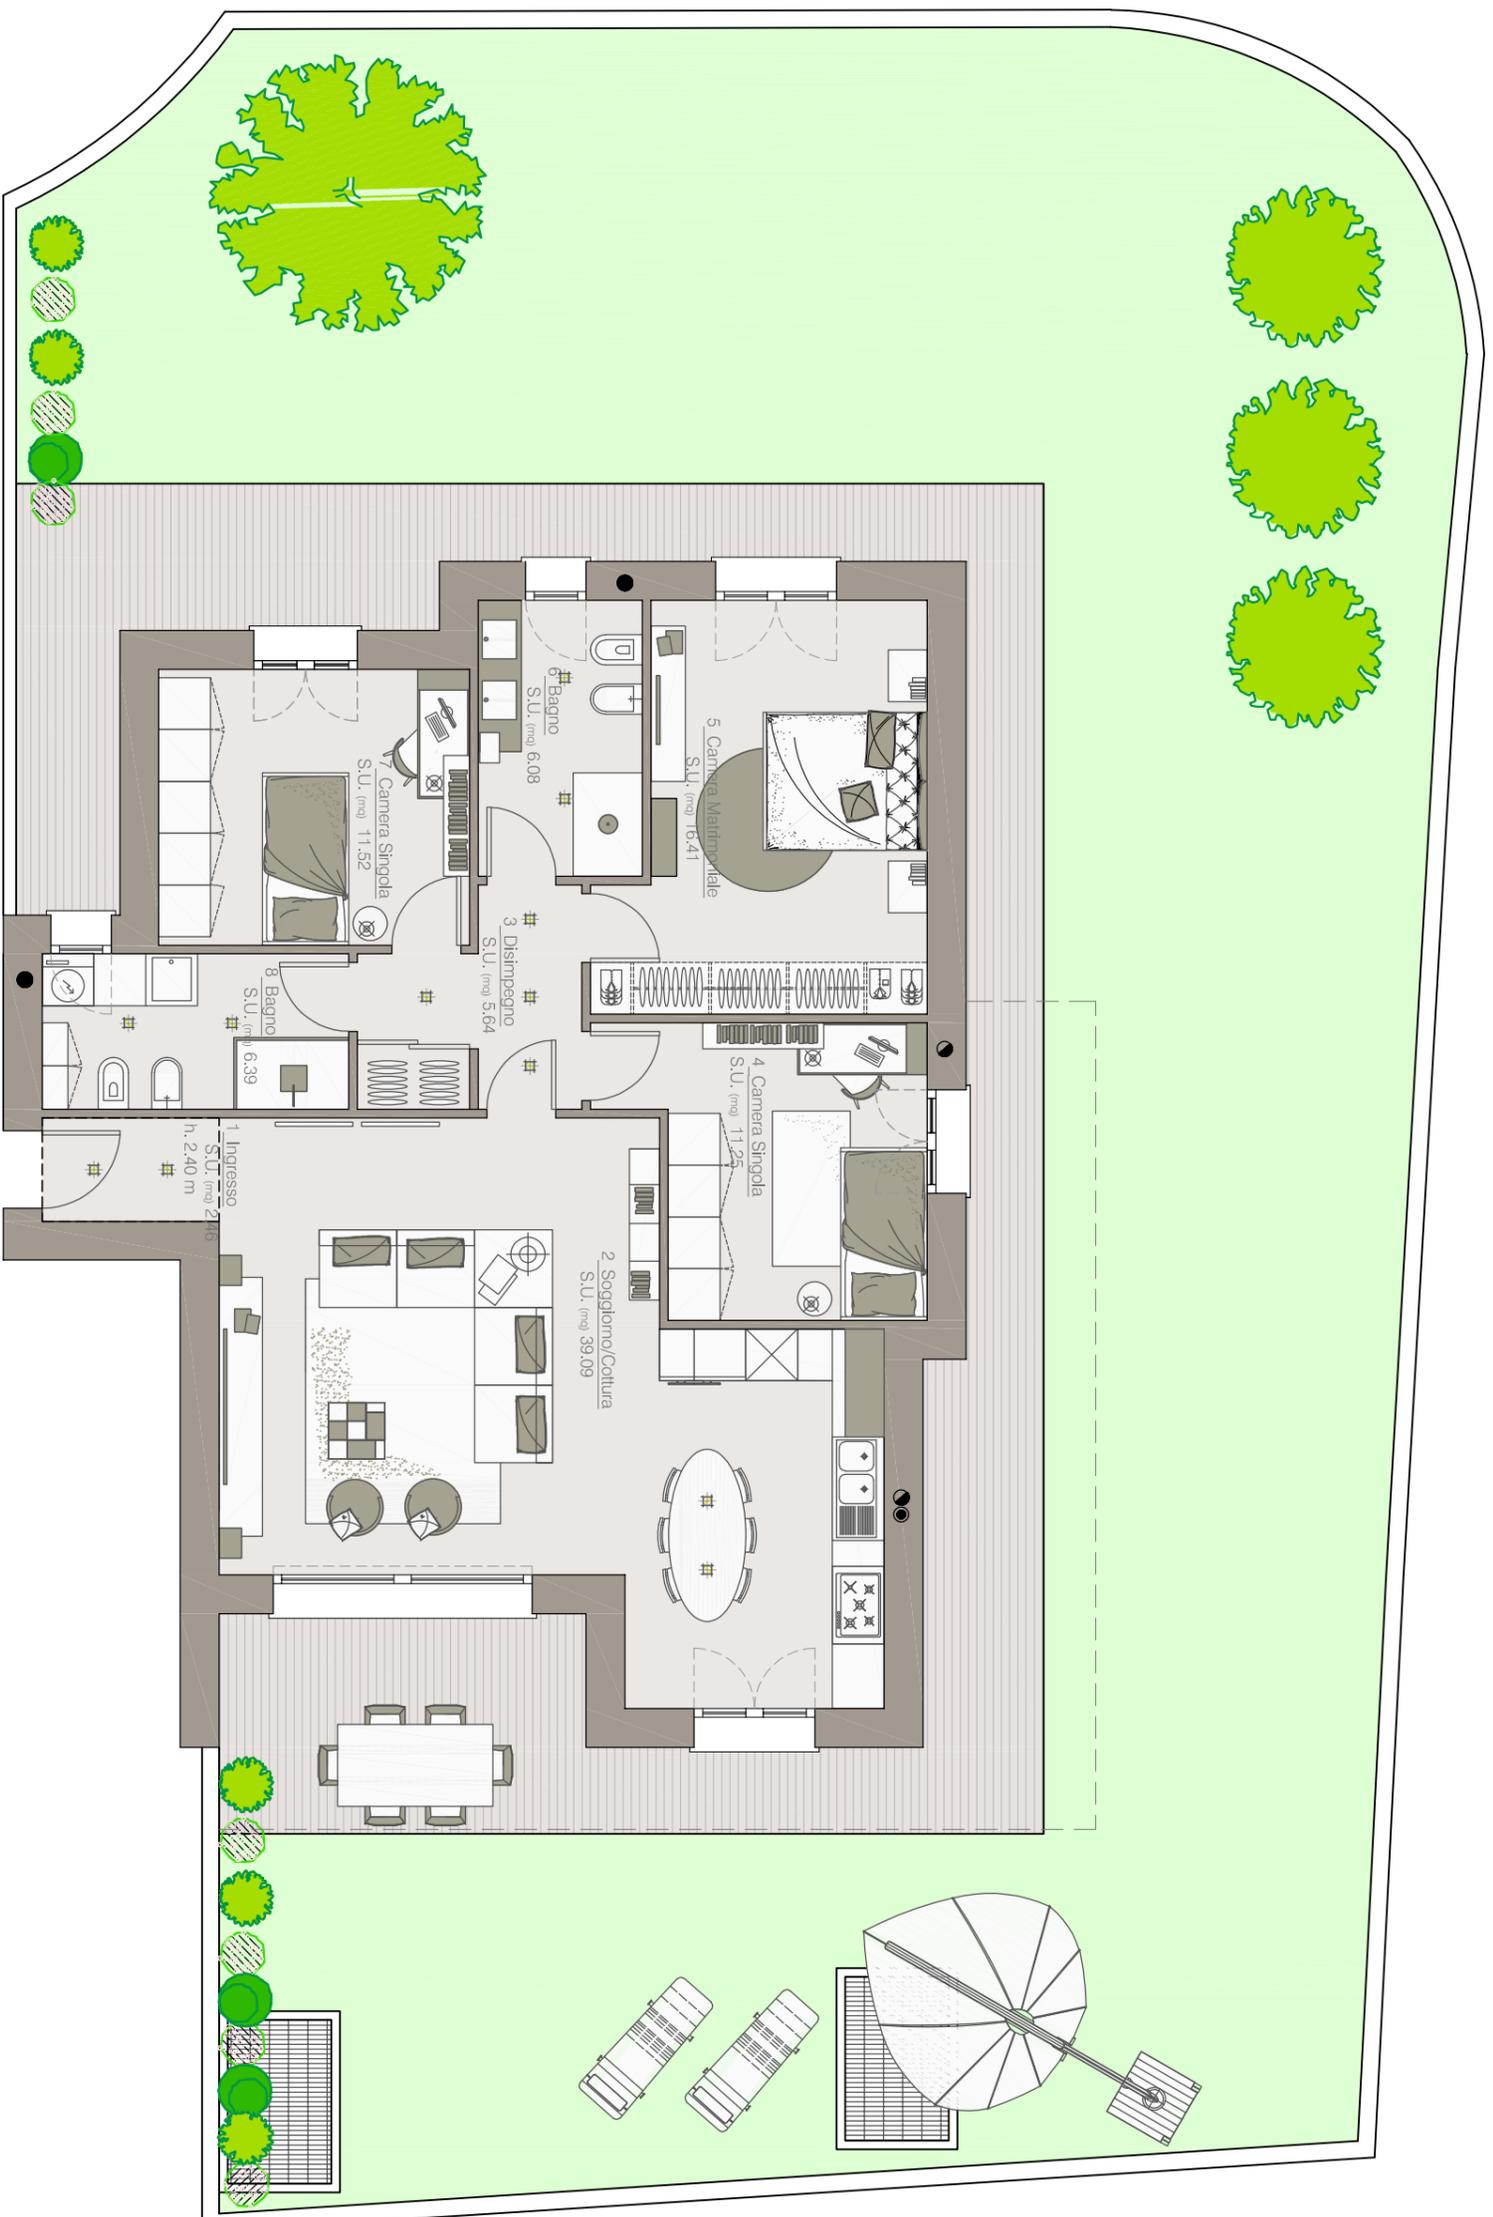

APPARTAMENTO

**n.3**

**4 LOCALI**  
piano terra  
con giardino

**SUPERFICIE COMMERCIALE**  
**TOTALE 148.62 mq**

Abitazione	122.26 mq
Giardino	263.59 mq
Portici	10.63 mq

3 È una realizzazione

**BONFANTI**  
COSTRUZIONI SRL

Disegno non in scala