

**Agenzia delle Entrate**  
**CATASTO FABBRICATI**  
**Ufficio Provinciale di**  
**Bergamo**

Dichiarazione protocollo n. BG0092568 del 13/07/2023

Comune di Capriate San Gervasio

Vicolo Milano

civ. 2

Identificativi Catastali:

Sezione: CA

Foglio: 2

Particella: 1246

Subalterno: 16

Compilata da:  
Cannone Fabio

Iscritto all'albo:  
Geometri

Prov. Monza E Brianza

N. 00896



Planimetria

Scheda n. 1

Scala 1:200

# PIANO SECONDO

H 2,83 m

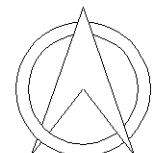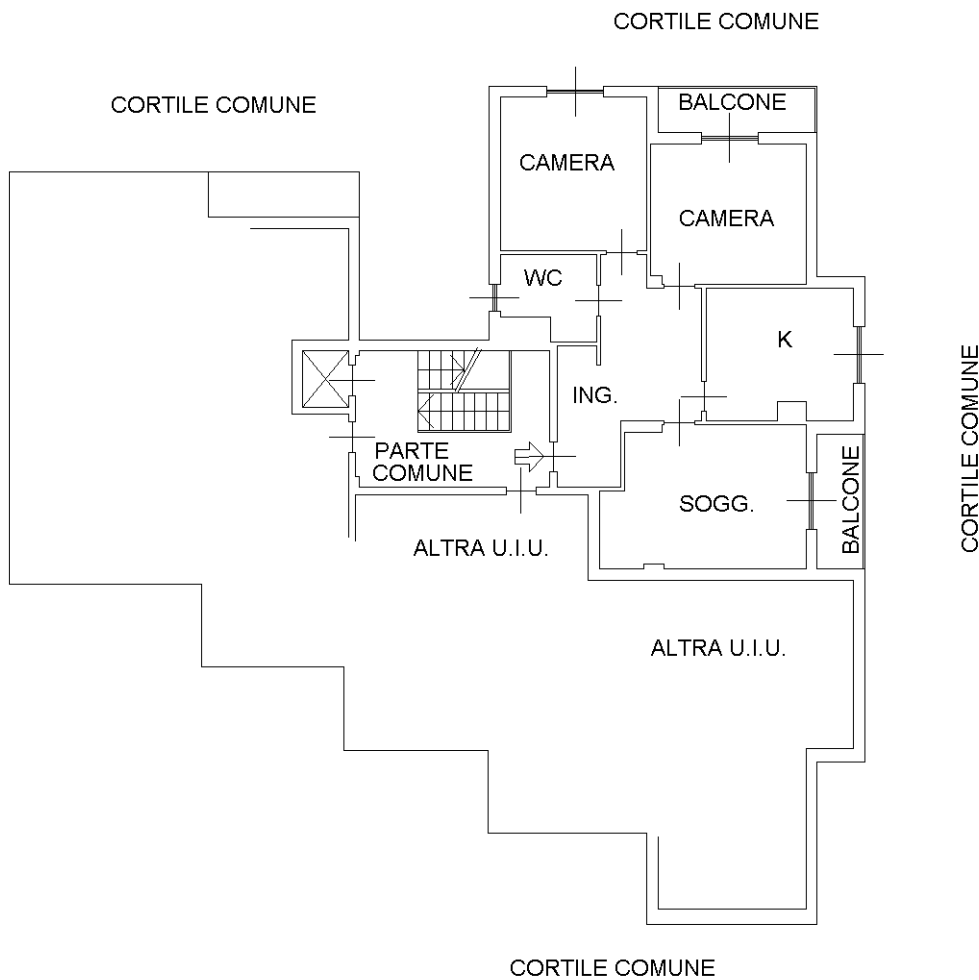

Ultima planimetria in atti