

Dichiarazione protocollo n. _____ del _____
 Planimetria di u.i.u. in Comune di Osio Sotto
 Via Cristoforo Colombo

civ. 8

Identificativi Catastali:

Sezione:
 Foglio: 6
 Particella: 8516
 Subalterno: 3


Compilata da:
 Campanini Claudio
 Iscritto all'albo:
 Geometri

Prov. Bergamo


N. 3641

cheda n. 1

Scala 1:200

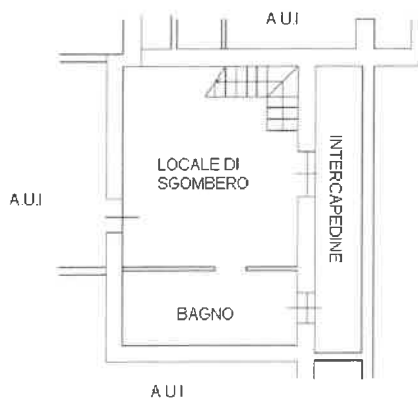

PIANO PRIMO SOTTOSTRADA H=2.70

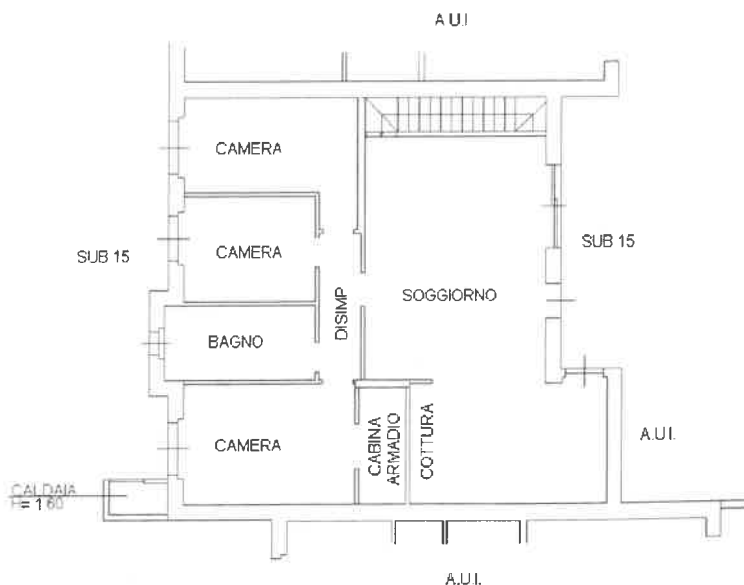

PIANO TERRA H=2.70



Agenzia delle Entrate
CATASTO FABBRICATI
Ufficio Provinciale di
Bergamo

Dichiarazione protocollo n. _____ del _____

Planimetria di u.i.u. in Comune di Osio Sotto

Via Cristoforo Colombo

civ. 8

Identificativi Catastali:

Sezione:

Foglio: 6

Particella: 8516

Subalterno: 10

Compilata da:

Campanini Claudio

Iscritto all'albo:


Geometri

Prov. Bergamo

N. 3641

cheda n. 1

Scala 1:200

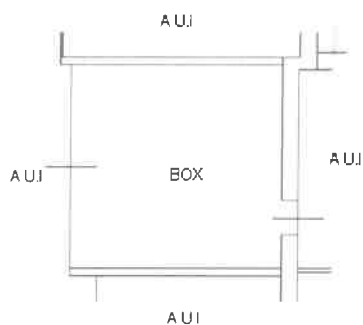


PIANO PRIMO SOTTOSTRADA H=2.70




ELABORATO PLANIMETRICO	
Compilato da: Campanini Claudio	
Iscritto all'albo: Geometri	
Prov. Bergamo	N. 3641

Agenzia delle Entrate
CATASTO FABBRICATI
 Ufficio Provinciale di
 Bergamo


Comune di Osio Sotto		Protocollo n.	del
Sezione:	Foglio: 6	Particella: 8516	Tipo Mappale n. 109468
Rappresentazione grafica dei subalterni			del 08/10/2019
			Scala 1 : 500

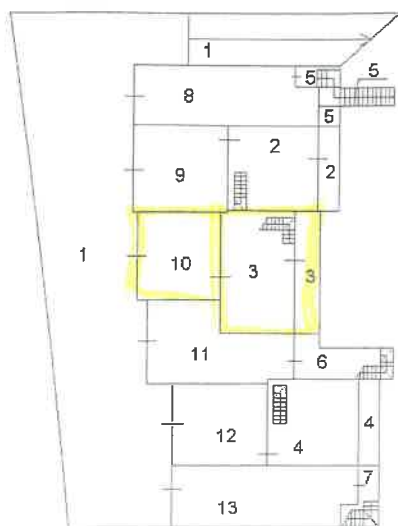

PIANO PRIMO SOTTOSTRADA

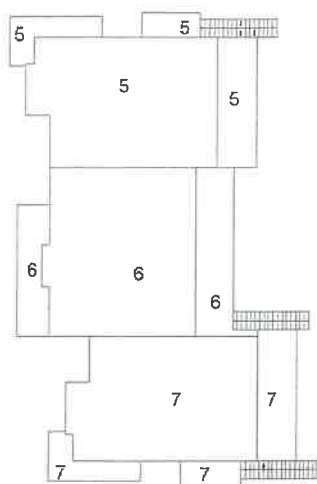

PIANO PRIMO

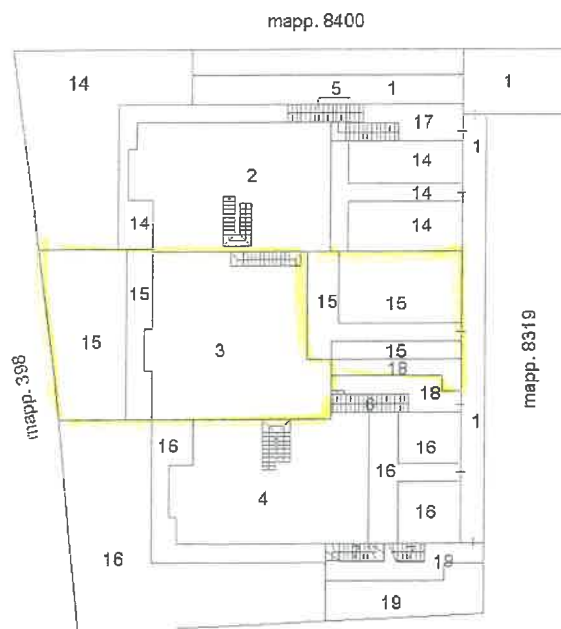

PIANO TERRA

