


**Agenzia del Territorio**  
**CATASTO FABBRICATI**  
**Ufficio Provinciale di**  
**Bergamo**

Dichiarazione protocollo n. \_\_\_\_\_ del \_\_\_\_\_  
Planimetria di u.i.u. in Comune di Capriate San Gervasio  
Via Papa Giovanni Xxiii \_\_\_\_\_ civ. SN

Identificativi Catastali:  
Sezione: SG  
Foglio: 4  
Particella: 3442  
Subalterno: 8

Compilata da:  
Morico Mariano  
Iscritto all'albo:  
Geometri  
Prov. Bergamo N. 3223

Scheda n. 1 Scala 1:200

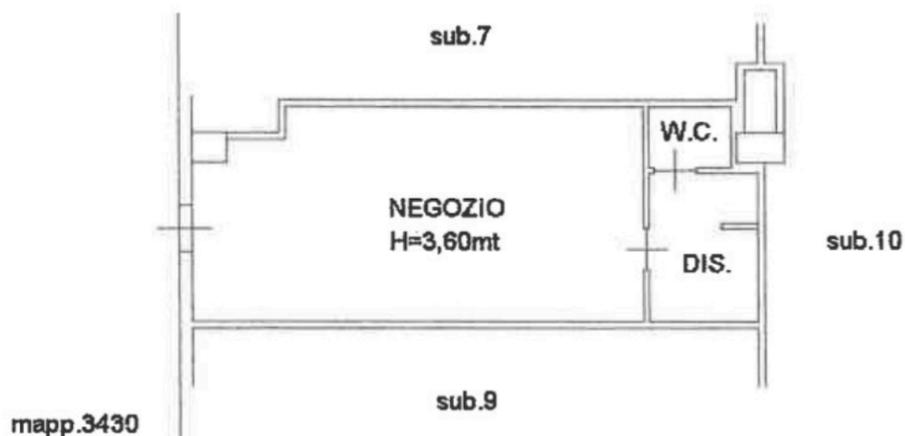

PIANO TERRA H=3,60mt

←  
ORIENTAMENTO