

Agenzia del Territorio
CATASTO FABBRICATI
 Ufficio Provinciale di
 Bergamo

Dichiarazione protocollo n. _____ del _____
 Planimetria di u.i.u. in Comune di Osio Sopra
 Via Tommaso Edison _____

civ. SN

Identificativi Catastali:

Sezione:
 Foglio: 8
 Particella: 4992
 Subalterno: 9

Compilata da:
 Brugali Santo


Iscritto all'albo:
 Geometri

Prov. Bergamo


N. 2480

Scheda n. 1

Scala 1:200

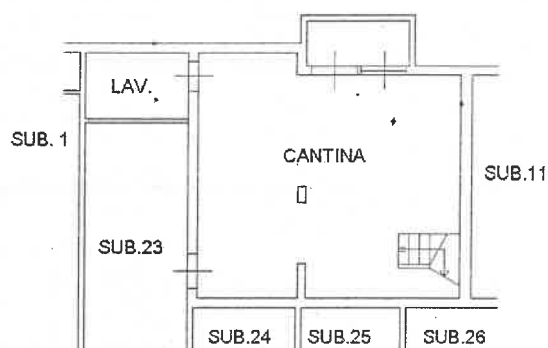

PIANO INTERRATO H= 2.50m

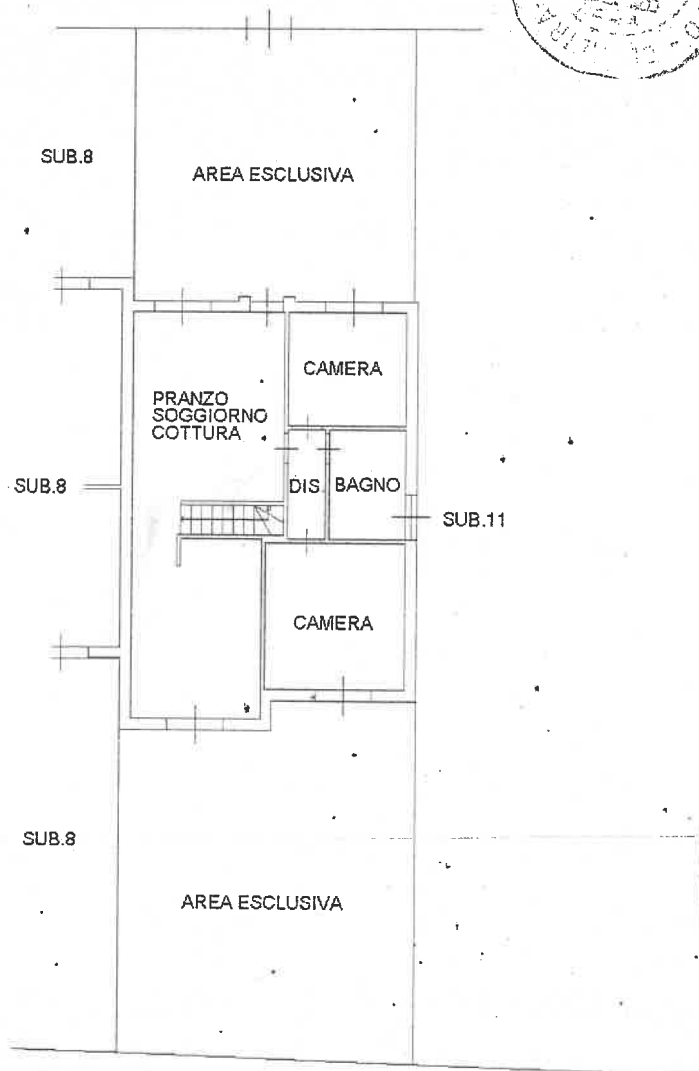

PIANO TERRA H= 2.70m

