




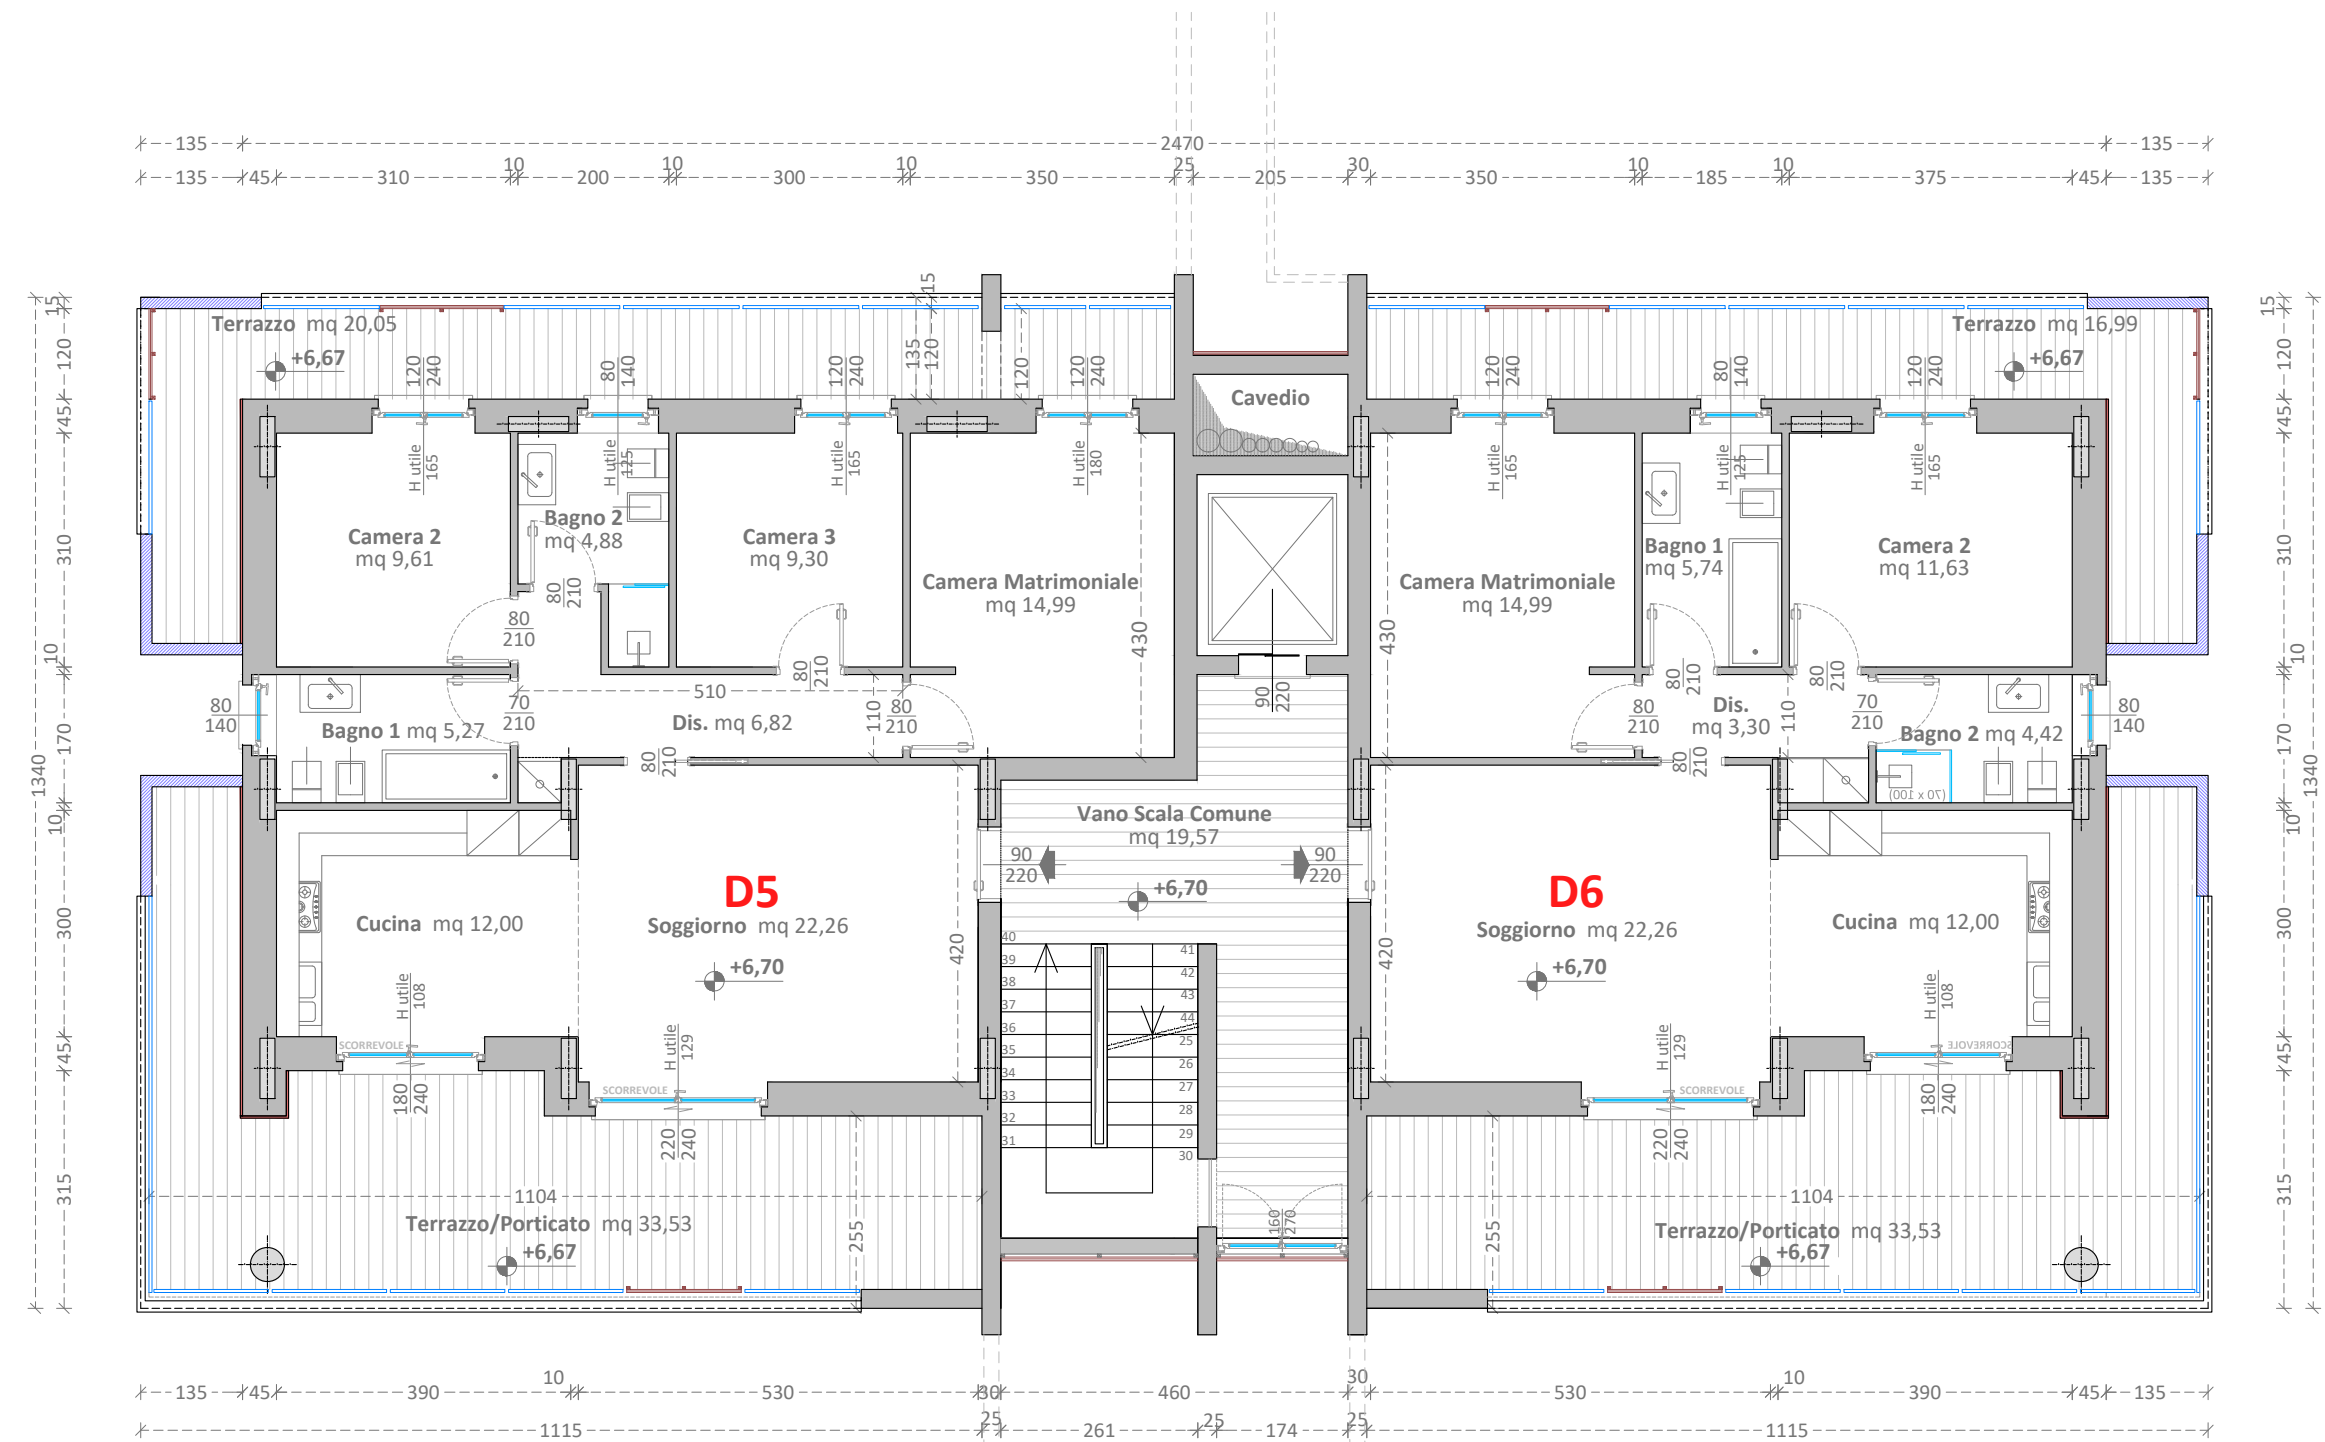

PALAZZINA "D"

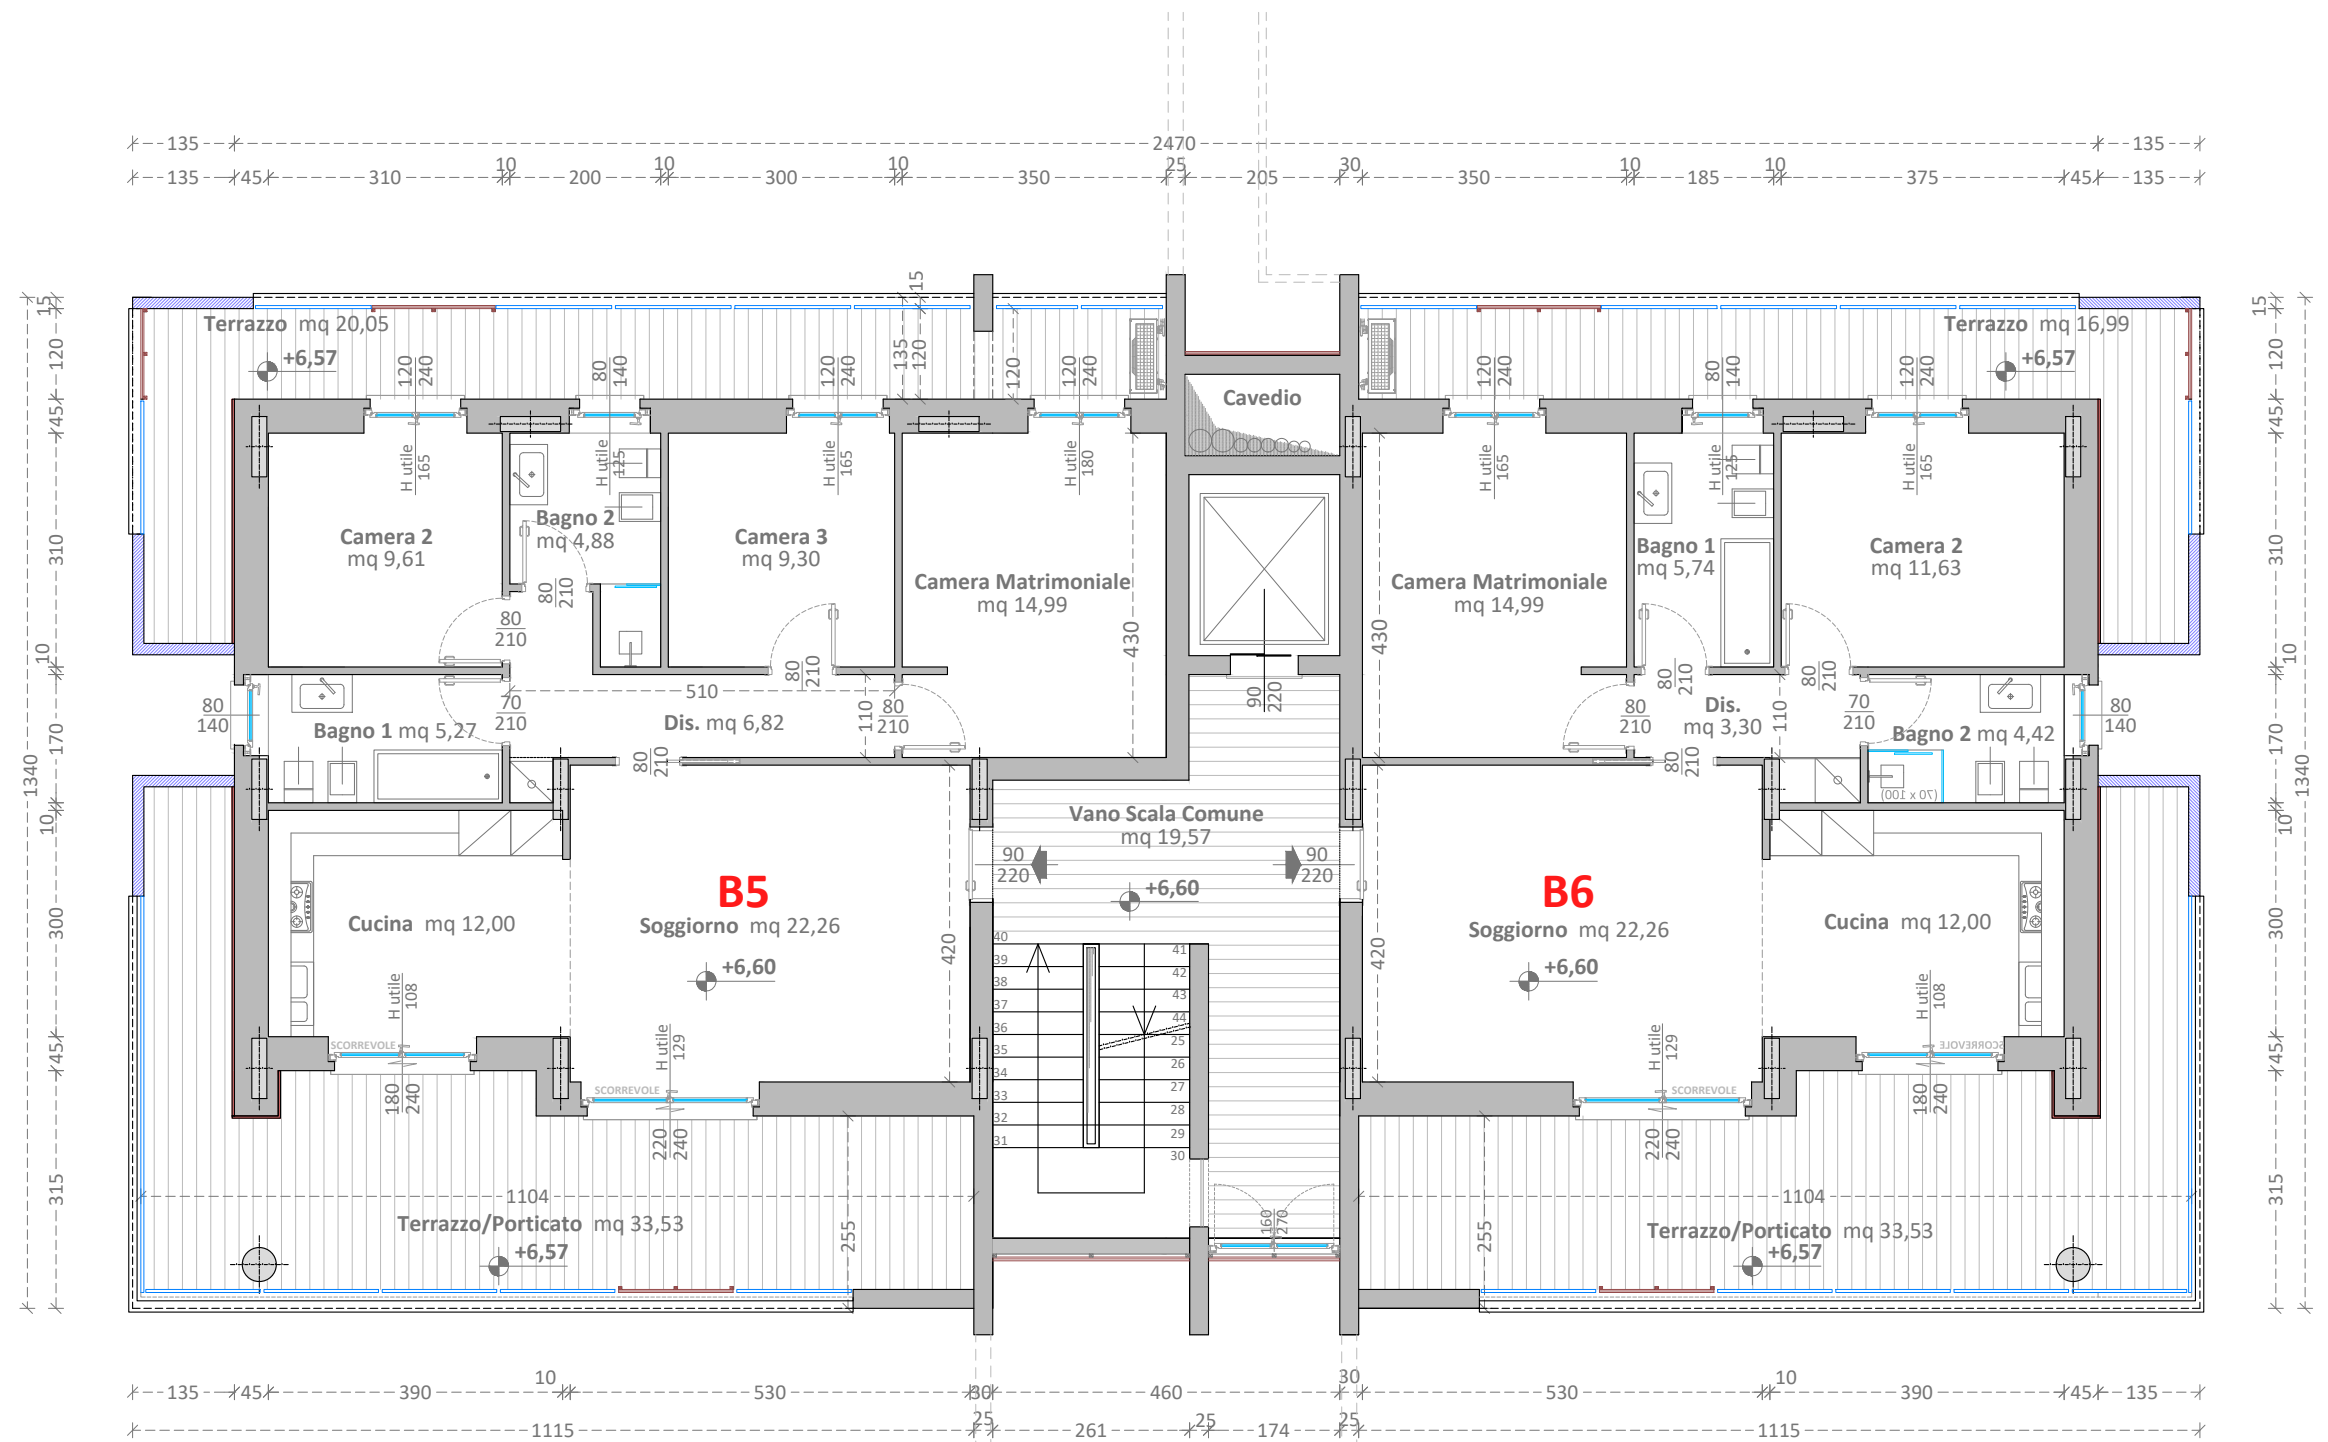

PALAZZINA "B"

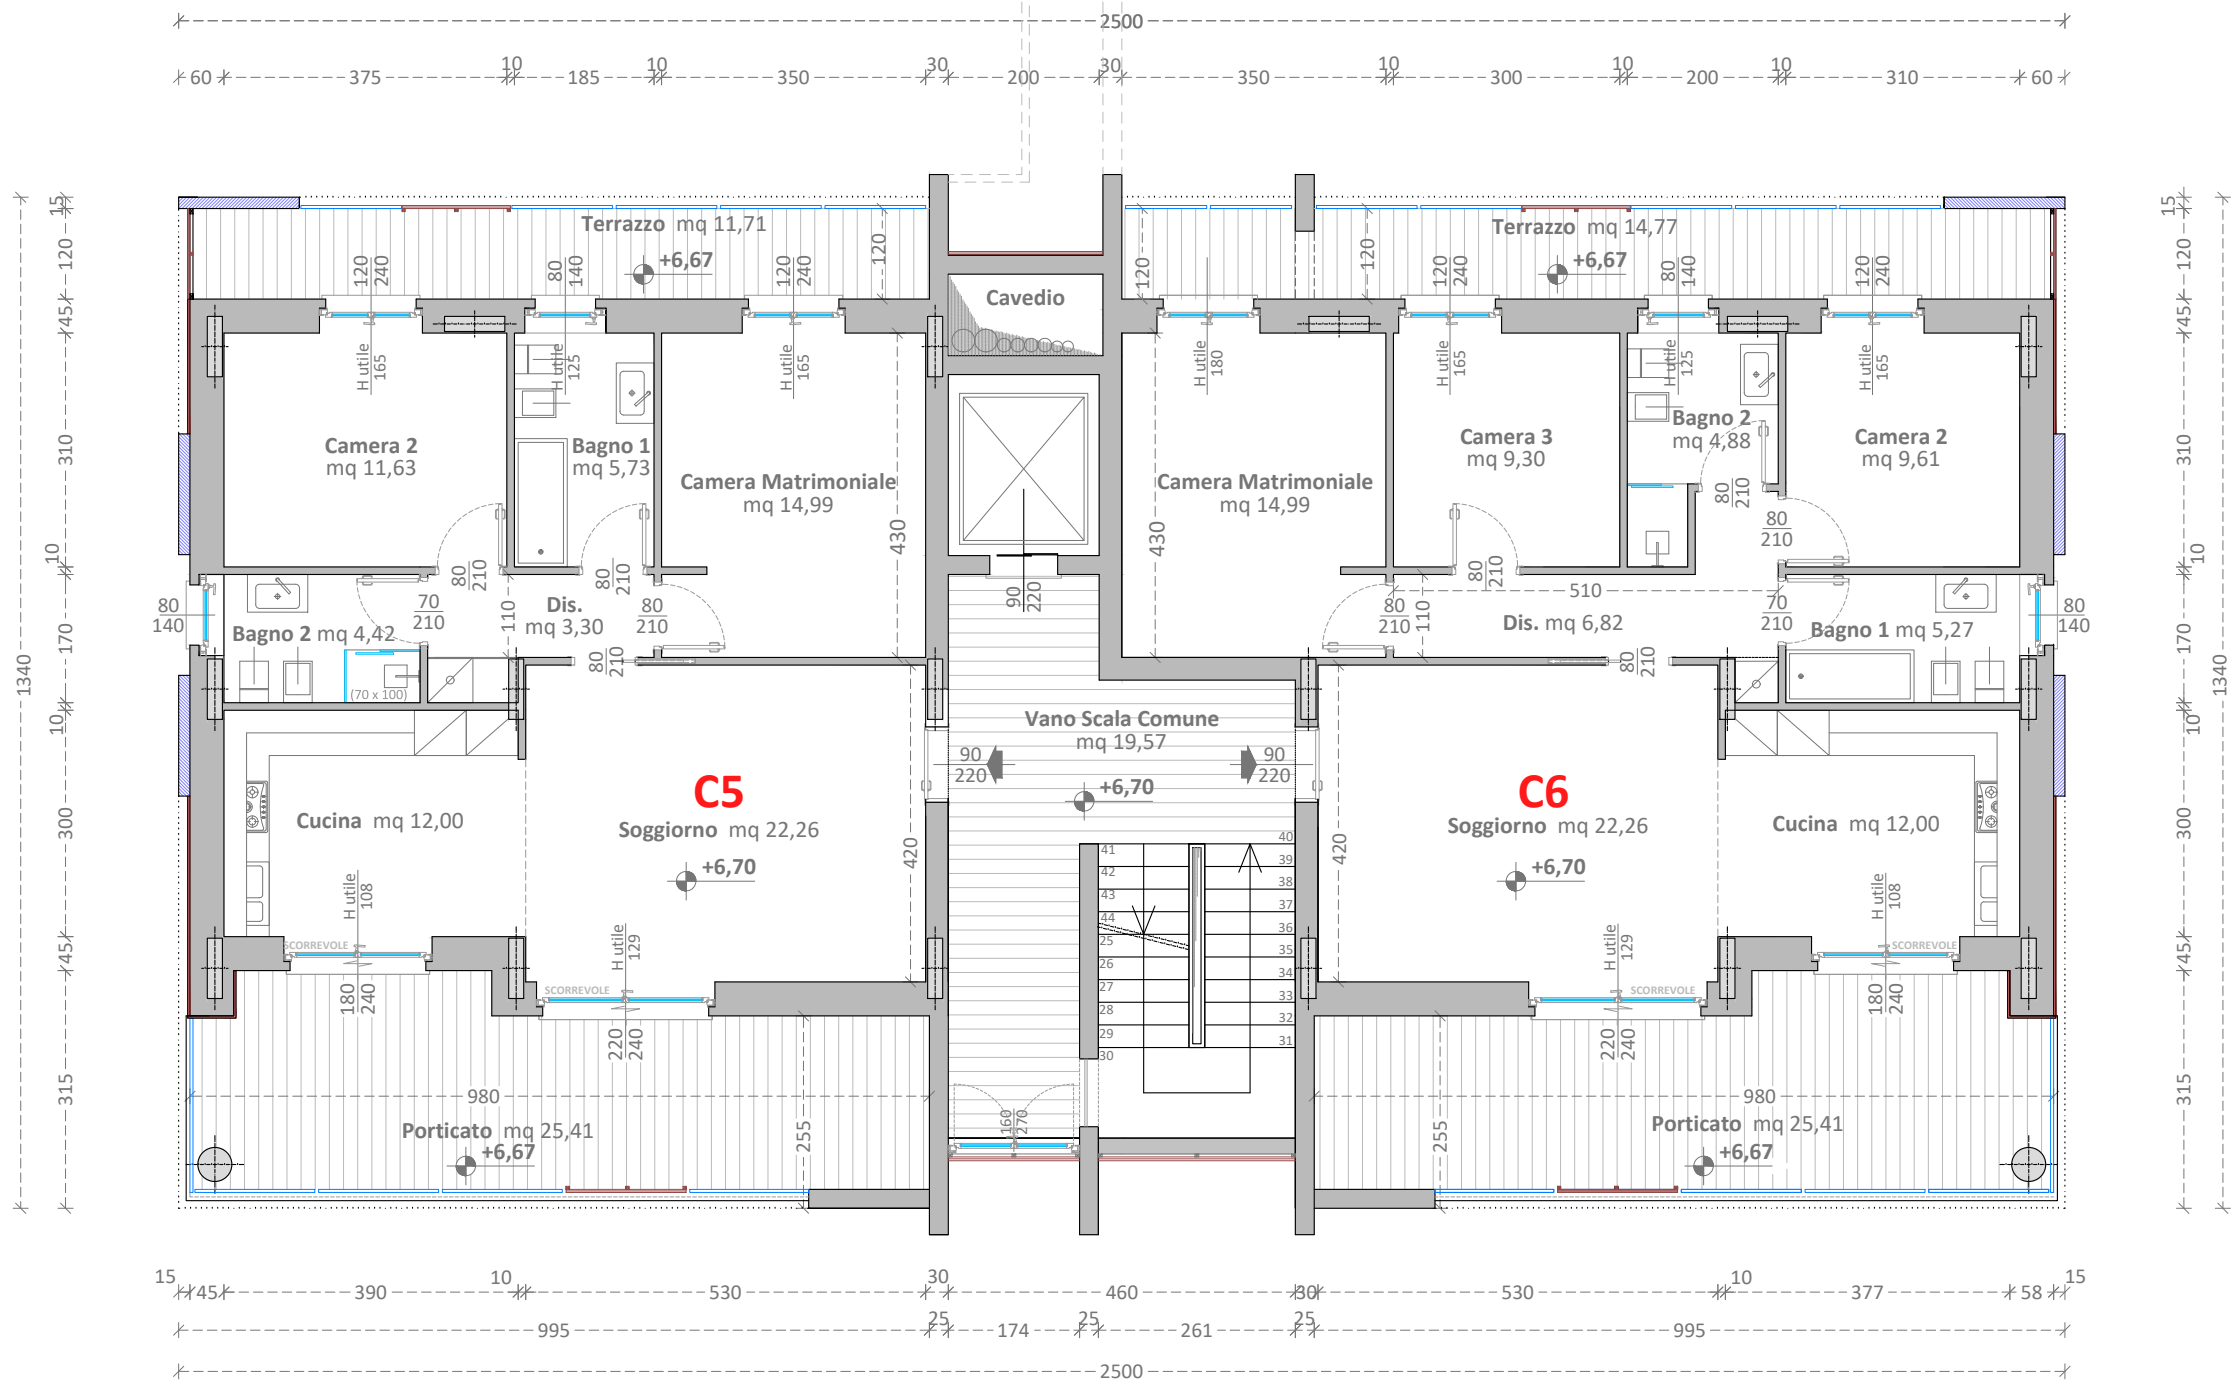

PALAZZINA "C"



PALAZZINA "A"



[00	[26/09/2022	[Prima emissione	[S.R.
rev.]	data.]	descrizione]	dis.]
[progettista]		[timbro e firma]	
VILLA geom. FABIO via Papa Giovanni XXIII, n°68 24040 Bottanuco (BG)			
[committente]		[timbro e firma]	
EURO IMMOBILIARE 2005 S.r.l. Viale Lombardia n°3, Merate (LC)			
[pratica]			
SCHEDE COMMERCIALI			
[progetto]			
NUOVO INTERVENTO EDILIZIO RESIDENZA " TREZZO 4 punto Zero "			
P.A. "EX FORNACE SAN MARTINO" _ Lotto 5 Trezzo Sull'Adda (MI) , Via Emilio Alessandrini			
[oggetto]			
PIANTA PIANO SECONDO DI PROGETTO PALAZZINA "A" / "B" / "C" / "D"			
[data]	[scala]	[formato]	[tav. n°]
26/09/2022	1: 100	A1+	004-00