




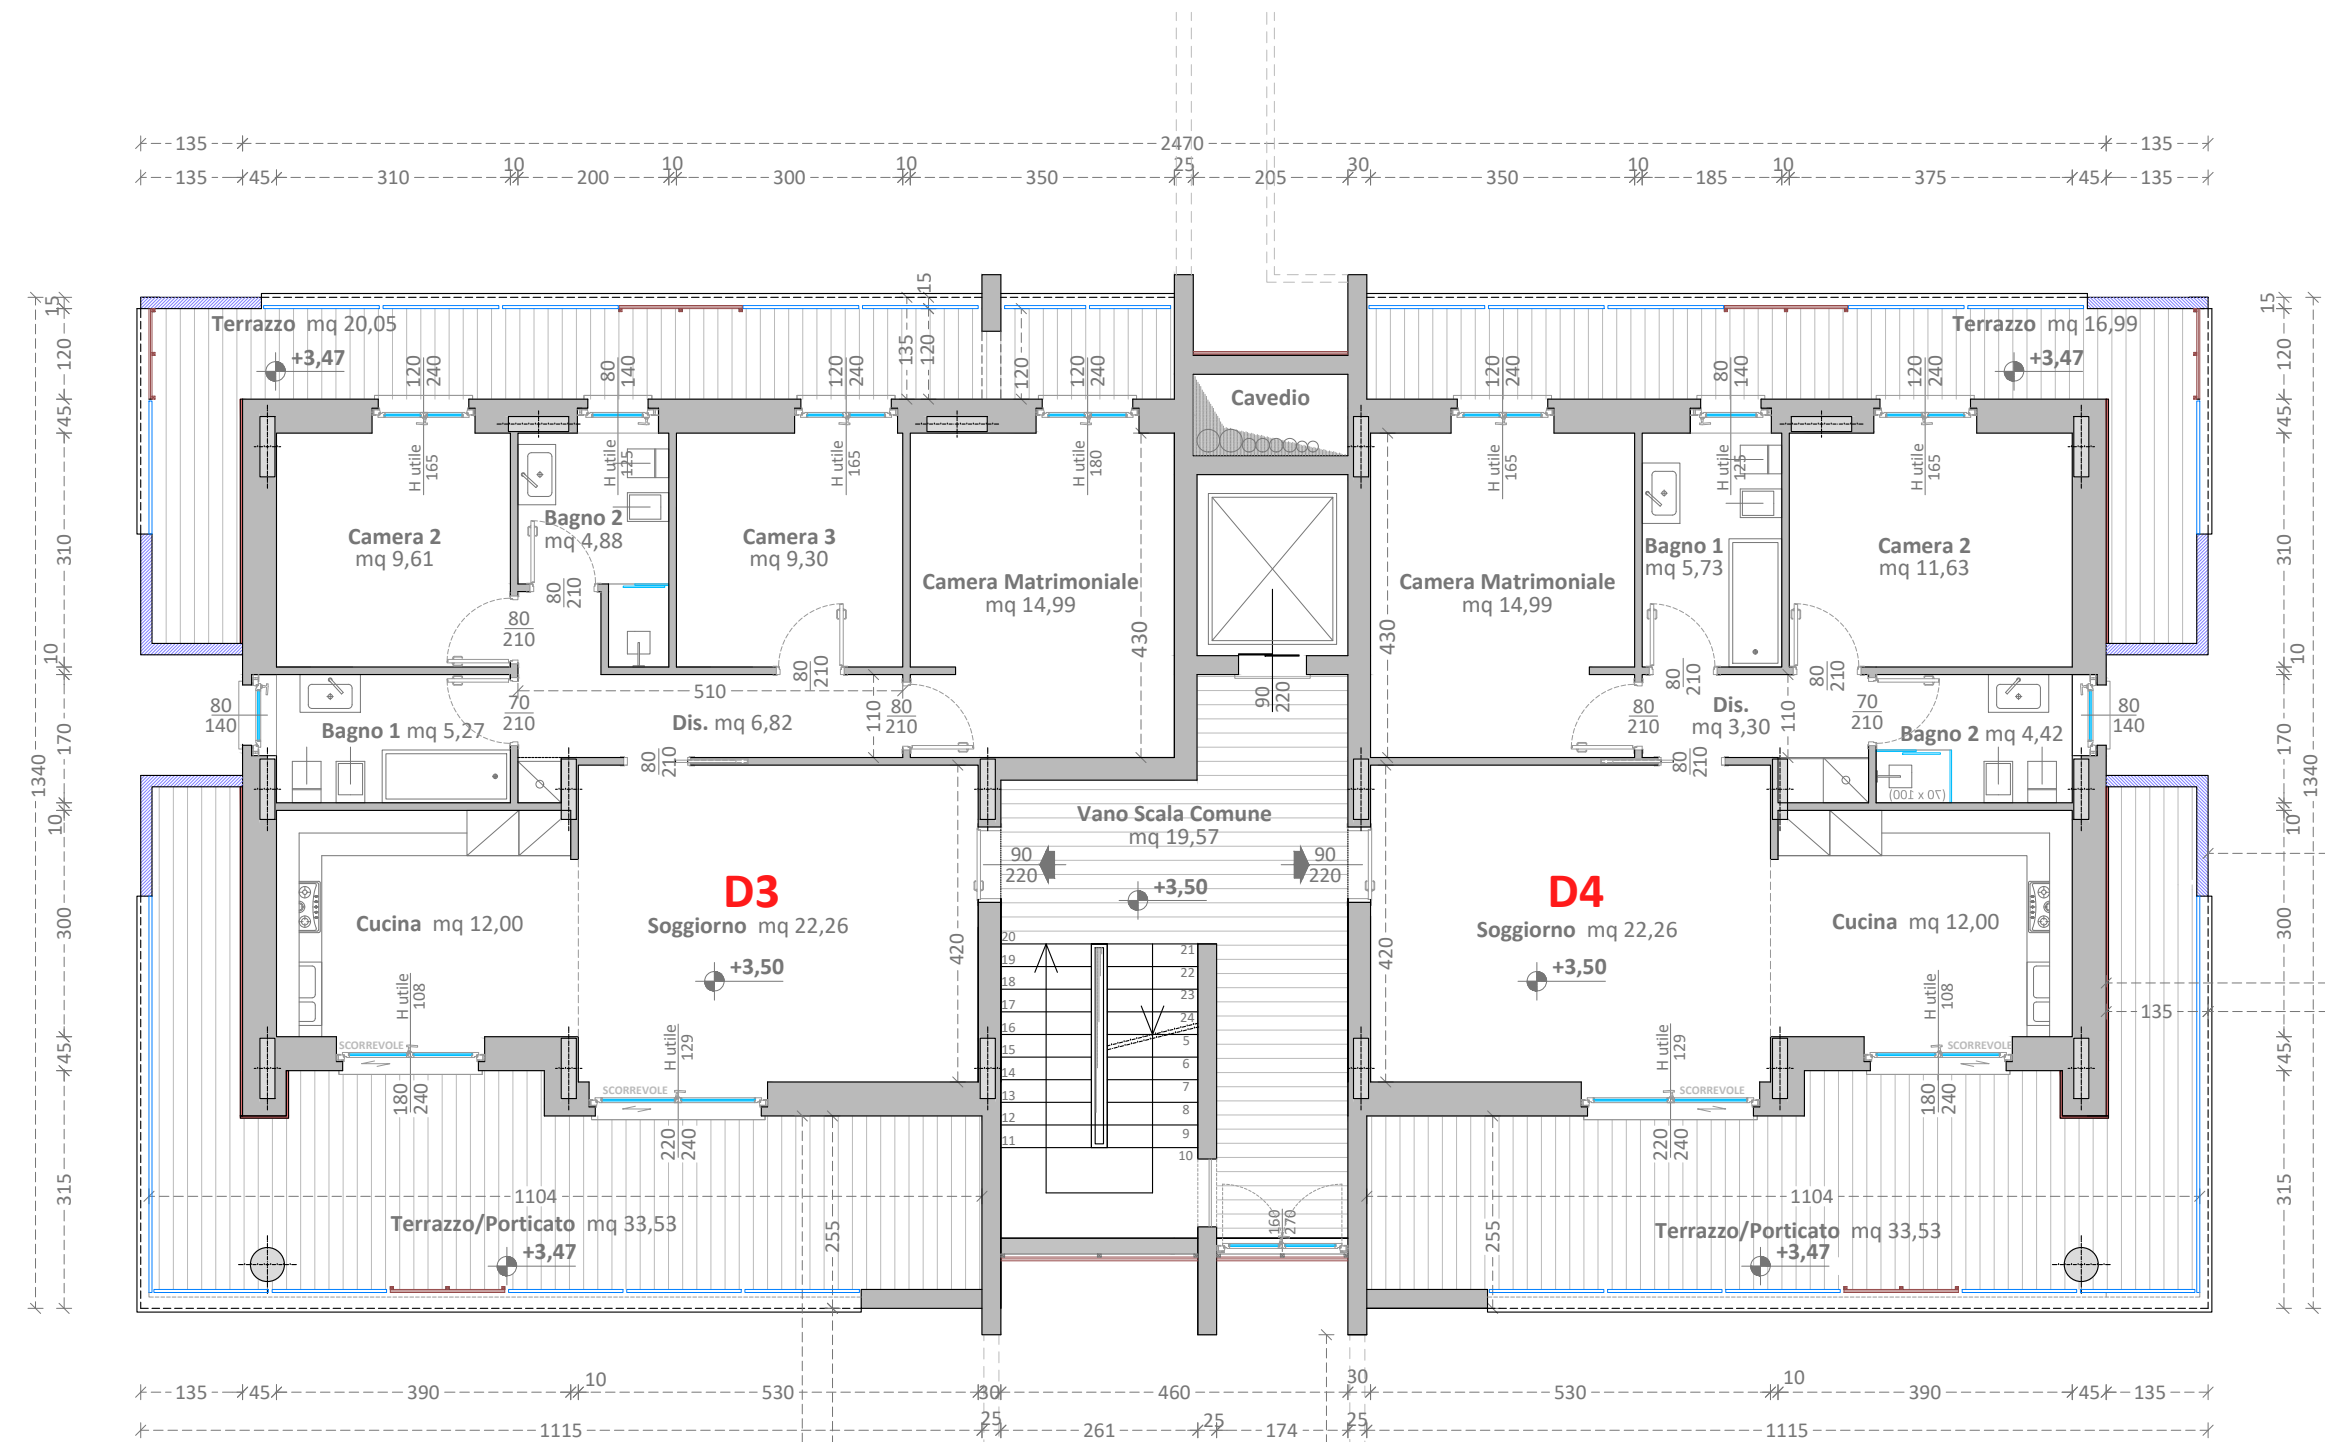


PALAZZINA "D"

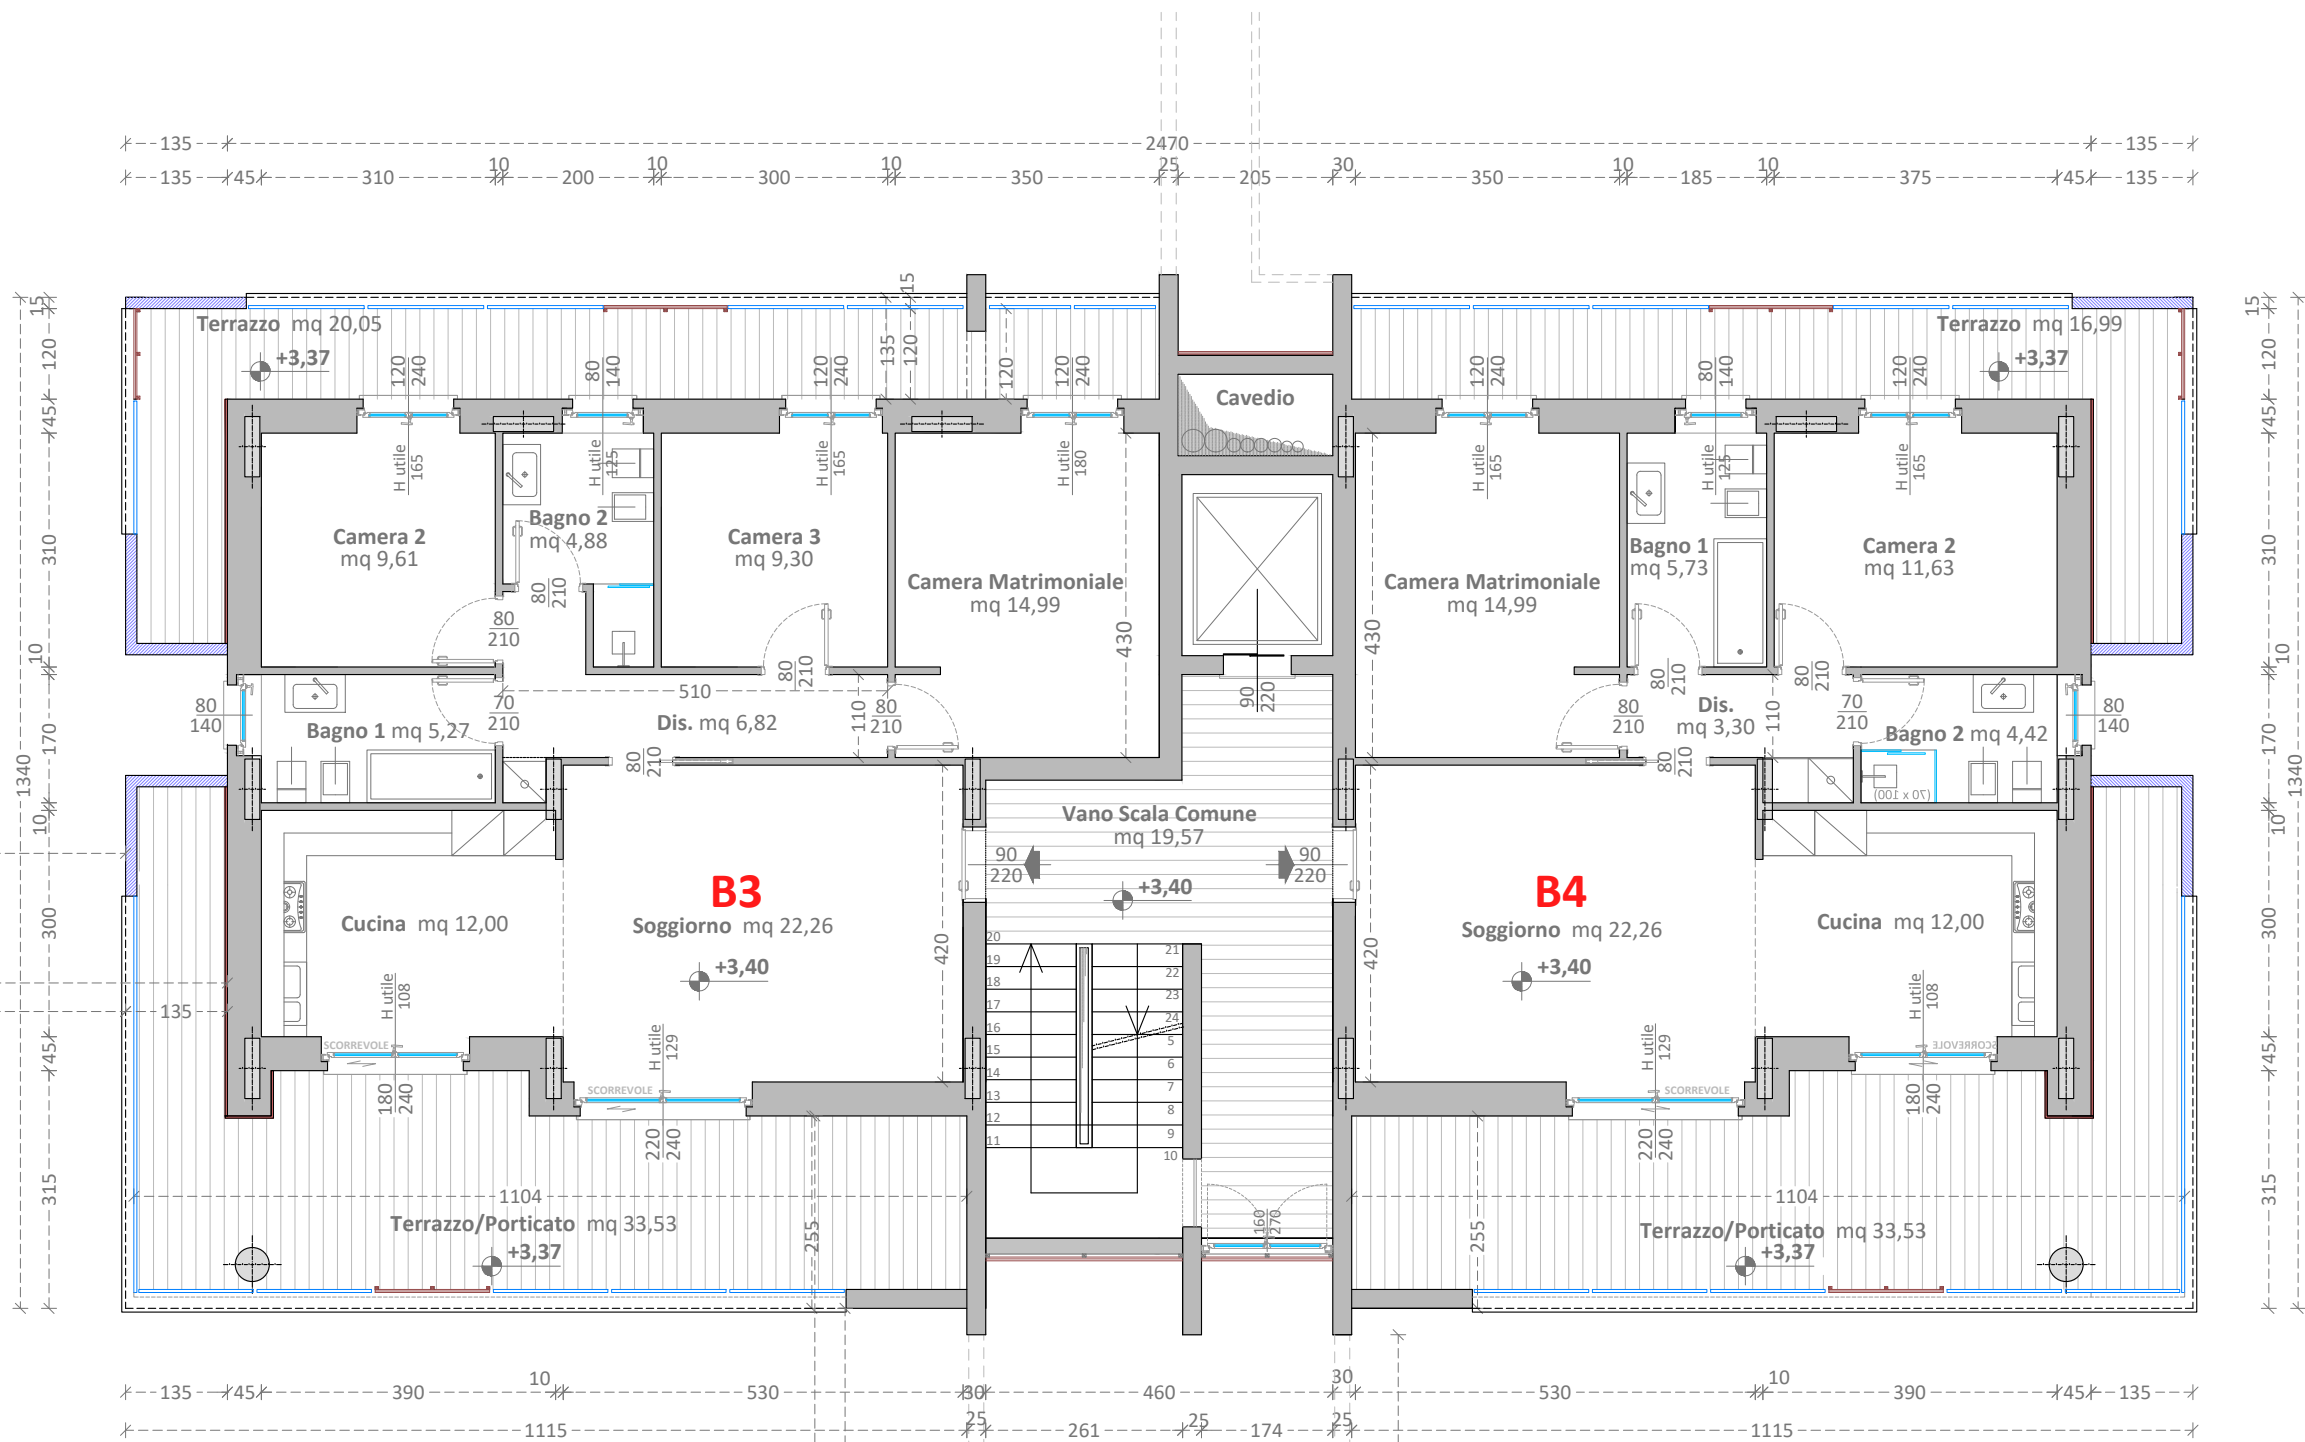

PALAZZINA "B"

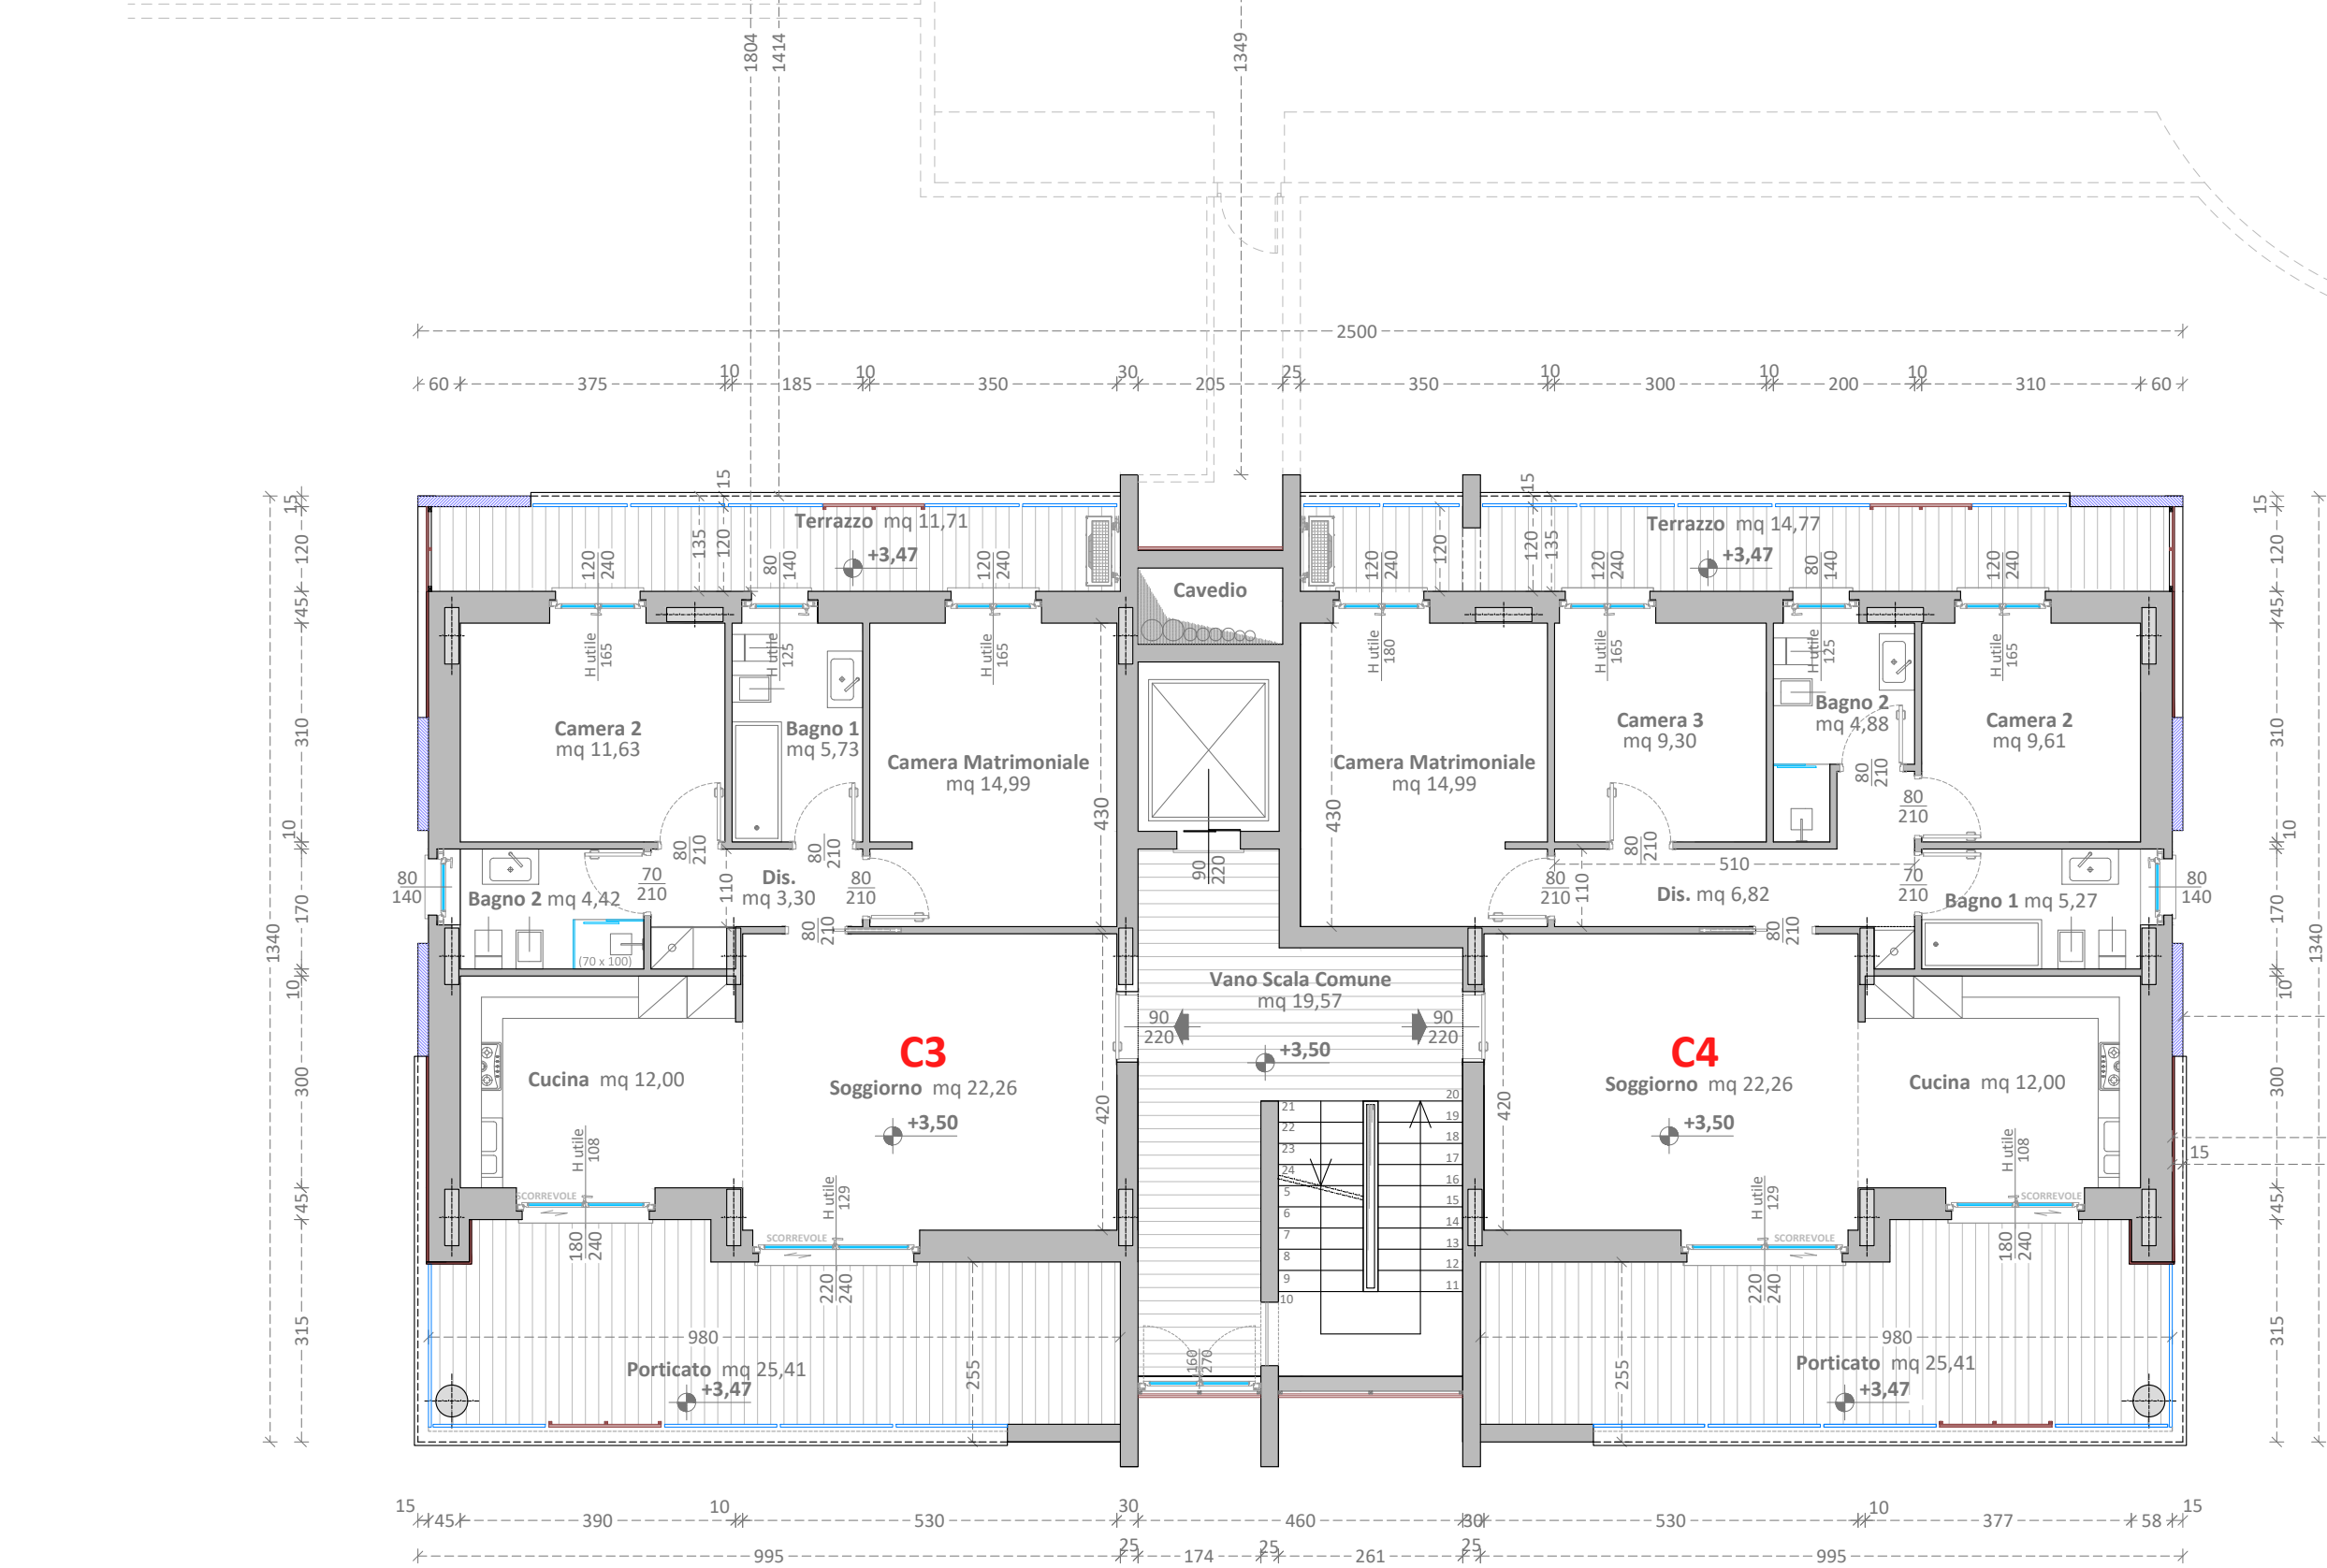

PALAZZINA "C"

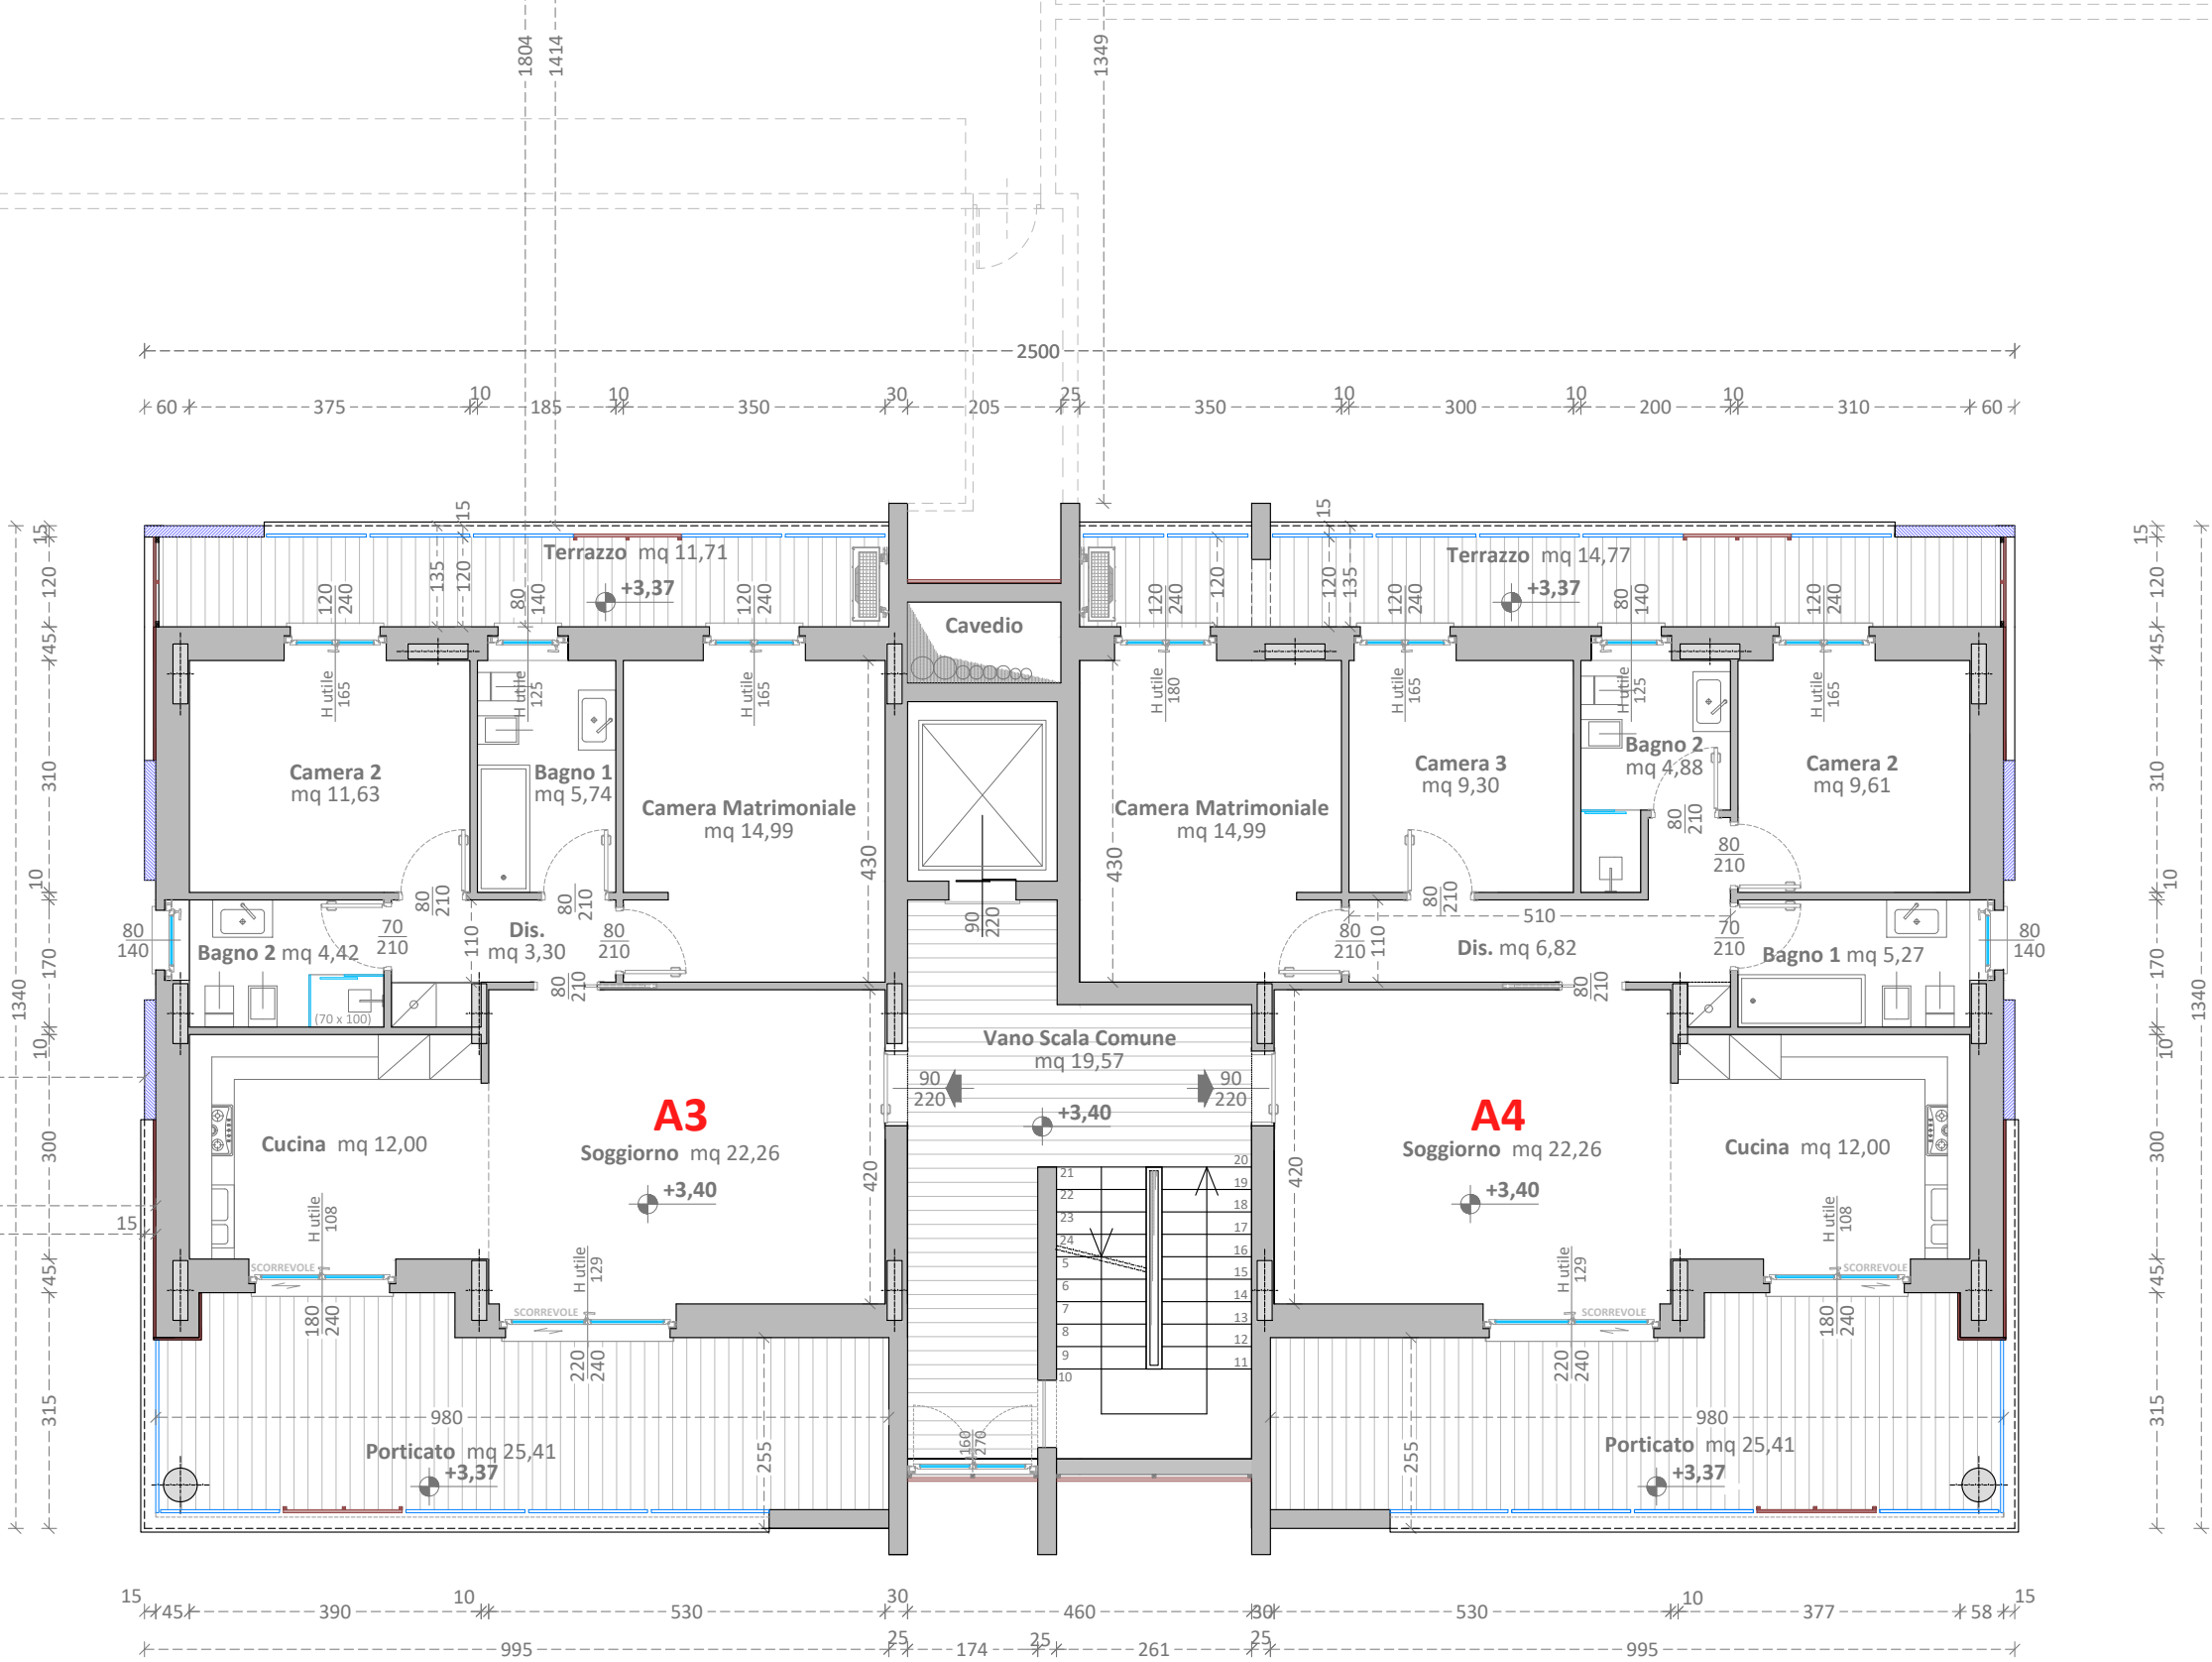

PALAZZINA "A"

Comune di
Trezzo Sull'Adda
Provincia di MILANO



[00]	[26/09/2022]	[Prima emissione]	[S.R.]
rev.]	data.]	descrizione]	dis.]
[progettista]		[timbro e firma]	
VILLA geom. FABIO via Papa Giovanni XXIII, n°68 24040 Bottanuco (BG)		_____	
[committente]		[timbro e firma]	
EURO IMMOBILIARE 2005 S.r.l. Viale Lombardia n°3, Merate (LC)		_____	
pratica]			
SCHEDE COMMERCIALI			
[progetto]		[]	
NUOVO INTERVENTO EDILIZIO RESIDENZA " TREZZO 4 punto Zero " P.A. "EX FORNACE SAN MARTINO" _ Lotto 5 Trezzo Sull'Adda (MI) , Via Emilio Alessandrini		_____	
[oggetto]		[]	
PIANTA PIANO PRIMO DI PROGETTO PALAZZINA "A" / "B" / "C" / "D"		_____	
[data]	[scala]	[formato]	[tav. n°]
26/09/2022	1: 100	A1+	003-00
[i]P IDEA PROGETTI			
via Papa Giovanni XXIII 68 • 24040 Bottanuco (BG) (t) 035 907275 • (f) 035 0771597 (e) tecnico@ideaprogetti.net			