


LOCALE
mq calpestabili

- soggiorno
sala da pranzo
cucina
54.70mq
- disimpegno 1
3.27mq
- camera 1
17.17mq
- bagno 1
5.62mq
- disimpegno 2
4.86mq
- camera 2
14.94mq
- bagno 2
5.96mq
- camera 3
12.55mq
- lavanderia
5.50mq

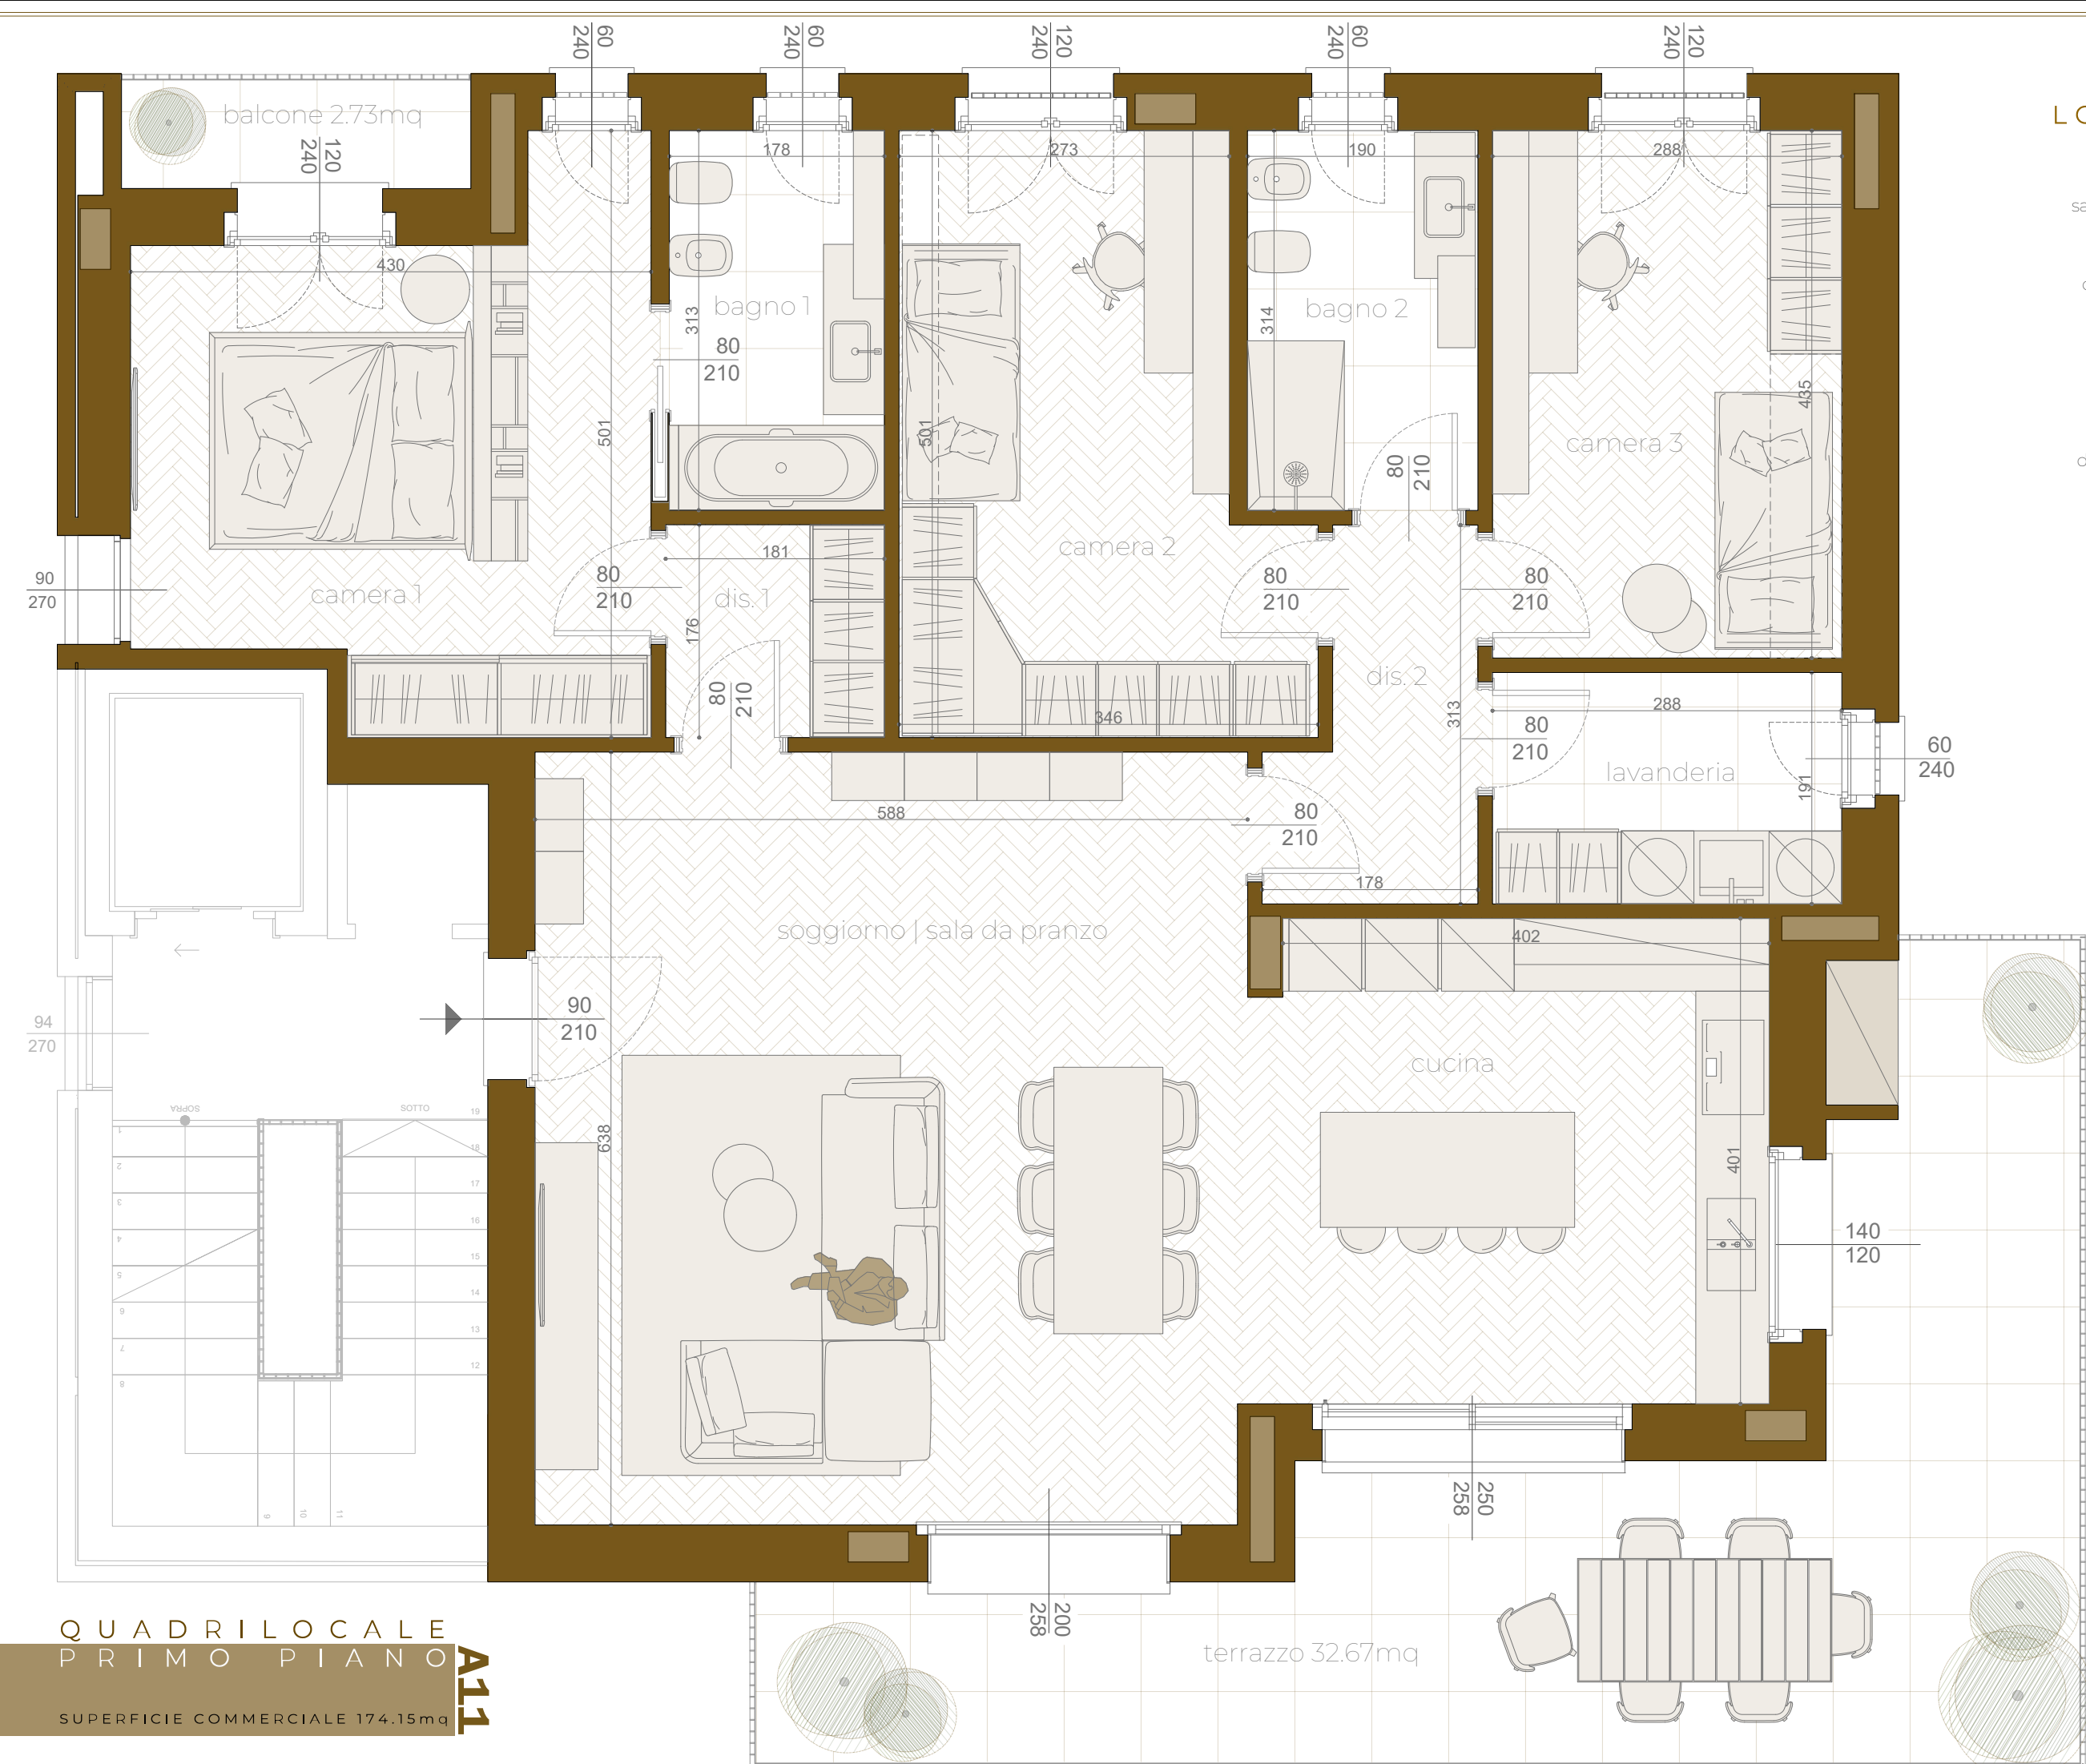

QUADRILOCALE
PRIMO PIANO
A11
SUPERFICIE COMMERCIALE 174.15mq

scala 1:50